PLANTA BAIXA EXISTENTE
ÁREA TOTAL 2.850,08m²
ÁREA À REFORMAR: 454,44m²
ESC. 1/100

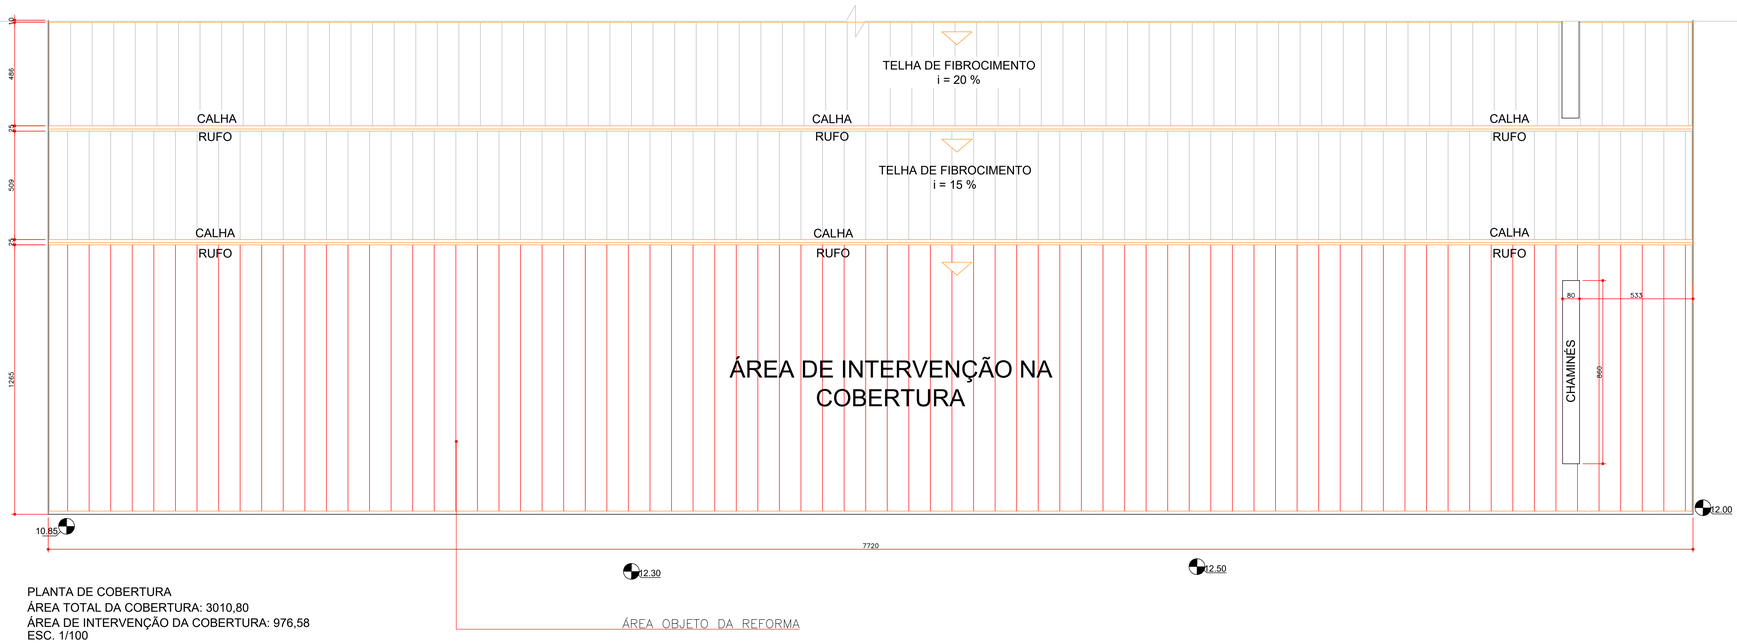


PLANTA DE COBERTURA
ÁREA TOTAL DA COBERTURA: 3010,80
ÁREA DE INTERVENÇÃO DA COBERTURA: 976,58
ESC. 1/100

NOTAS
1. TODAS AS COTAS, MEDIDAS E ÁREAS, BEM COMO O ATENDIMENTO AO CÓDIGO DE OBRAS, SÃO DE INTEIRA RESPONSABILIDADE DO AUTOR DO PROJETO ARQUITETÔNICO
2. O PROJETO ESTÁ RIGOROSAMENTE DE ACORDO COM AS NORMAS TÉCNICAS E COM AS DISPOSIÇÕES LEGAIS EM VIGOR DO MUNICÍPIO DE CURITIBA
3. O PROPRIETÁRIO E RESPONSÁVEL TÉCNICO ESTÃO CIENTES DAS PENALIDADES PREVISTAS NA LEGALIZAÇÃO MUNICIPAL QUANTO ÀS INFRAÇÕES E SUAS DISPOSIÇÕES ESPECIALMENTE NO QUE TANGE INFORMAÇÕES NO ATENDIMENTO AO CÓDIGO DE OBRAS, E A EXECUÇÃO DA OBRA EM DESCONFORMIDADE COM O PROJETO APROVADO.

| LOTE | QUADRA | PLANTA | LIF |
|---|---|---|---|
| - | - | CURITIBA | - |

USO EXCLUSIVO DA PREFEITURA MUNICIPAL DE CURITIBA

Descrição: REFORMA DE UNIDADE DE ATENÇÃO ESPECIALIZADA EM SAÚDE

Referência: PLANTA BAIXA TÉRREO - EDIFICAÇÃO EXISTENTE

ENG. CIVIL
DAYWISON RAFAEL KESSLER
Autor do Projeto — Assinatura

CREA/PR: PR-28.068/D
ENG.º CIVIL GERSON HENRY LENART
Responsável Técnico — Assinatura

CNPJ: 76.610.690/0001-62
PEQUENO COTOLENGO DO PARANÁ
Proprietário — Assinatura

| Escala | Data | Revisão | Prancha |
|---|---|---|---|
| INDICADA | JUL/2023 | - | 01/02 |

FOLHA AO - 841x1188 mm