



ESQUADRIAS - JANELAS						
CÓDIGO	DIMENSÕES	PEITORIL	QTDE	MATERIAL	FUNCIONAMENTO	OBSERVAÇÕES
J1	150X110	100	06	ALUMÍNIO	CORRER	-
J2	70X70	160	04	ALUMÍNIO	BASCULANTE	-
J3	250X120	90	01	ALUMÍNIO	CORRER	-


ESQUADRIAS - PORTAS						
CÓDIGO	DIMENSÕES	QTDE	MATERIAL	FUNCIONAMENTO	OBSERVAÇÕES	
P1	60X210	01	MADERA	ABRIR	INTERNAS	
P2	80X210	02	MADERA	ABRIR	INTERNAS	
P3	100X210	08	MADERA	ABRIR/CORRER	INTERNAS	
P31	250X210	02	ALUMÍNIO	CORRER	EXTERNAS	

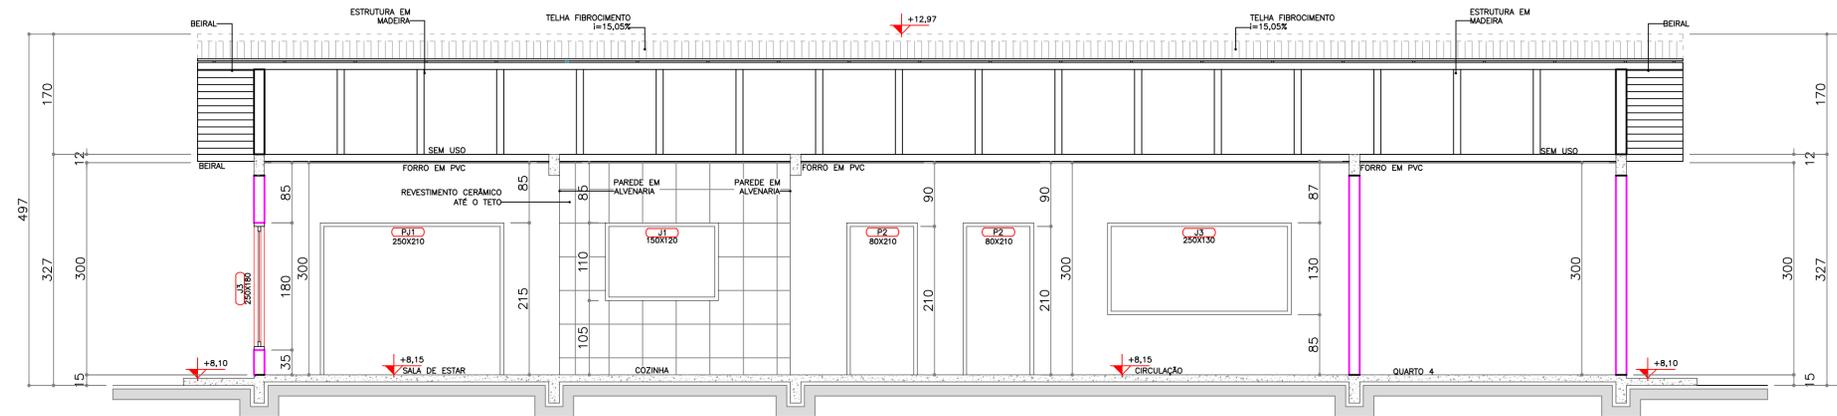

**CORTE AA'' - CASA 10**  
ESCALA 1:50

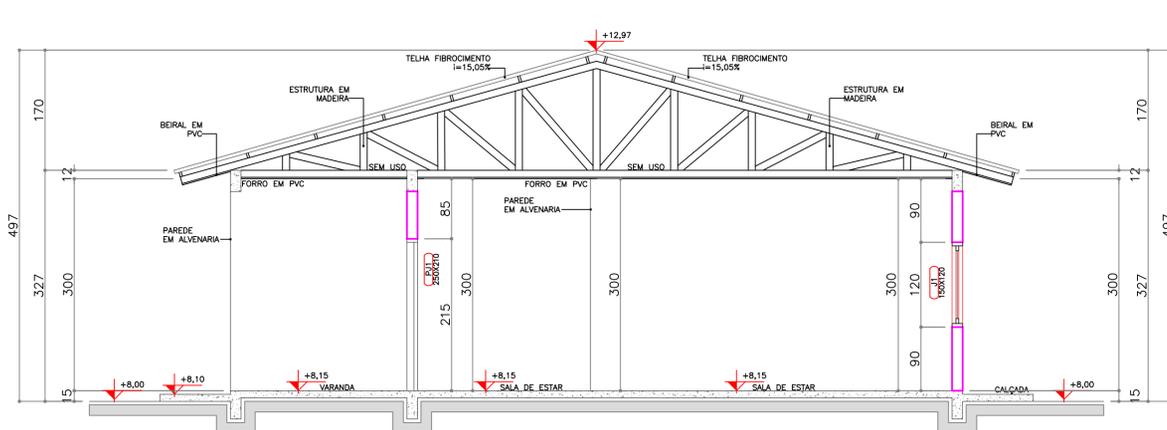

**CORTE BB'' - CASA 10**  
ESCALA 1:50

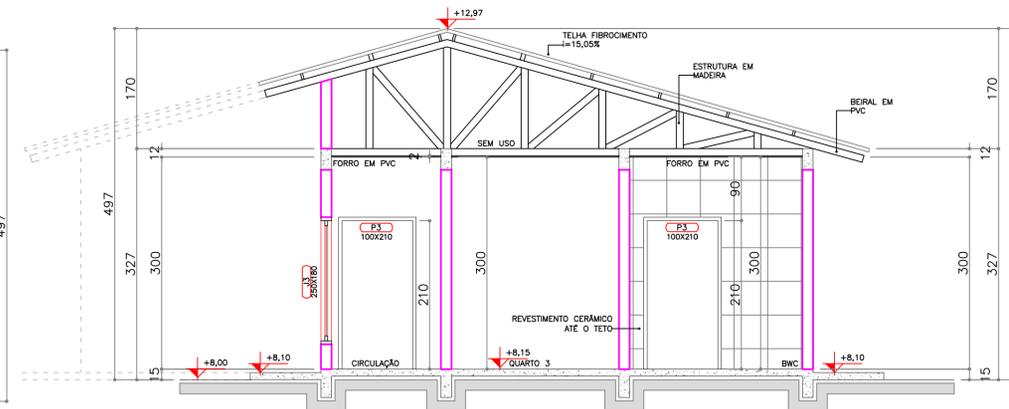

**CORTE CC'' - CASA 10**  
ESCALA 1:50

NOTAS  
1- TODAS AS COTAS, MEDIDAS E ÁREAS, BEM COMO O ATENDIMENTO AO CÓDIGO DE OBRAS, SÃO DE INTERA RESPONSABILIDADE DO AUTOR DO PROJETO ARQUITETÔNICO.  
2- O PROJETO ESTÁ RIGOROSAMENTE DE ACORDO COM AS NORMAS TÉCNICAS E COM AS DISPOSIÇÕES LEGAIS EM VIGOR DO MUNICÍPIO DE CURITIBA.  
3- O PROPRIETÁRIO E RESPONSÁVEL TÉCNICO ESTÃO CIENTES DAS PENALIDADES PREVISTAS NA LEGISLAÇÃO MUNICIPAL QUANTO AS INFRAÇÕES E SUAS DISPOSIÇÕES ESPECIALMENTE NO QUE TANGE INFORMAÇÕES NO ATENDIMENTO AO CÓDIGO DE OBRAS, E A EXECUÇÃO DA OBRA EM DESCONFORMIDADE COM O PROJETO APROVADO.

LOTE	QUADRA	PLANTA	LF
-	-	CURITIBA	-

USO EXCLUSIVO DA PREFEITURA MUNICIPAL DE CURITIBA


 Descrição: **CONSTRUÇÃO DE EDIFICAÇÕES EM ALVENARIA CASAS LARES 10 E 11**  
 Referência: **CORTES CASA 10**

CREA/PR: PR-28.068/D  
 ENG.º CIVIL GERSON HENRY LENART  
 Autor do Projeto / Responsável Técnico

CNPJ: 76.610.690/0001-62  
 PEQUENO COTOLENGO DO PARANÁ  
 PE. RENALDO AMAURI LOPES  
 Proprietário

INDICADA	JUN/2023	-	04/07
Escala	Data	Revisão	Prancha