



ESQUADRIAS - JANELAS						
CÓDIGO	DIMENSÕES	PEITORIL	OTDE	MATERIAL	FUNCIONAMENTO	OBSERVAÇÕES
J1	150X110	100	06	ALUMÍNIO	CORRER	-
J2	70X70	160	04	ALUMÍNIO	BASCULANTE	-
J3	250X120	90	01	ALUMÍNIO	CORRER	-


ESQUADRIAS - PORTAS						
CÓDIGO	DIMENSÕES	OTDE	MATERIAL	FUNCIONAMENTO	OBSERVAÇÕES	
P1	60X210	01	MADERA	ABRIR	INTERNAS	
P2	80X210	02	MADERA	ABRIR	INTERNAS	
P3	100X210	08	MADERA	ABRIR/CORRER	INTERNAS	
PJ1	250X210	02	ALUMÍNIO	CORRER	EXTERNAS	

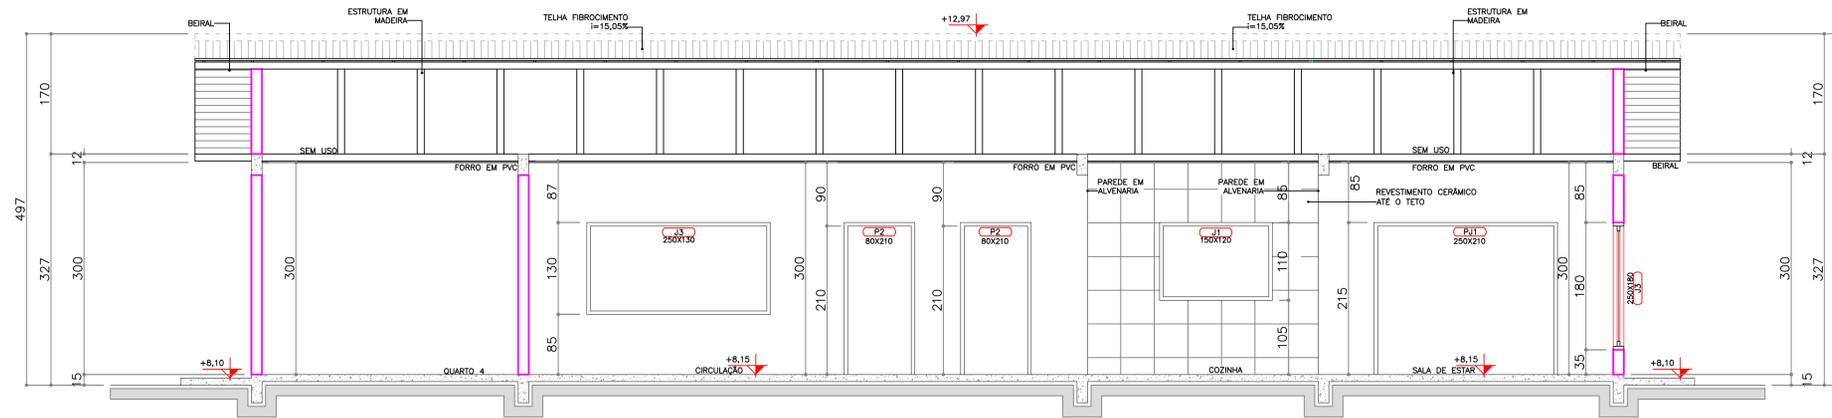

CORTE AA" - CASA 11
ESCALA 1:50

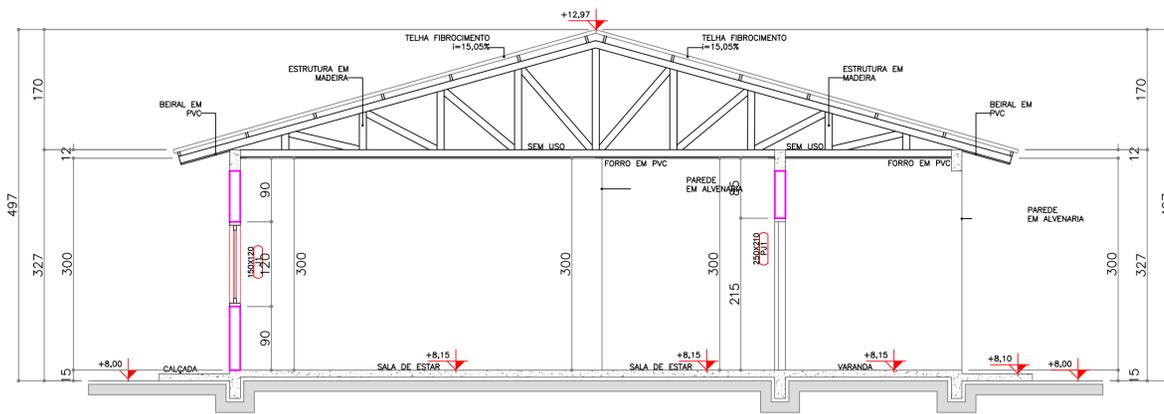

CORTE BB" - CASA 11
ESCALA 1:50

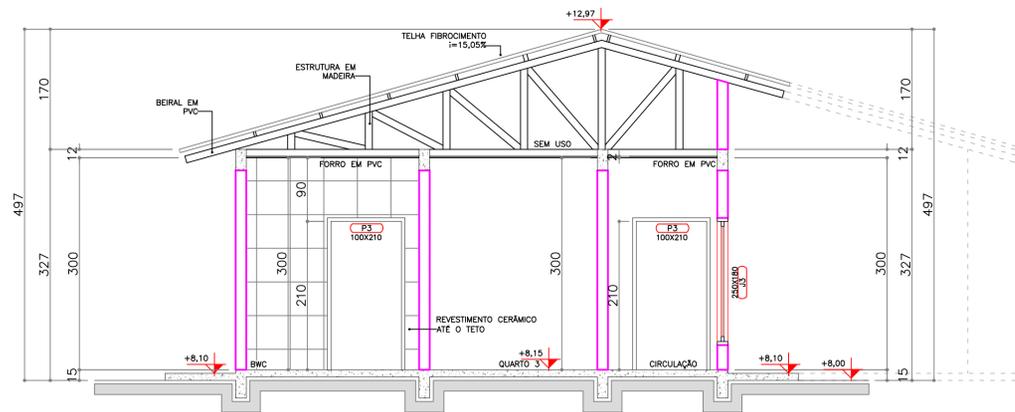

CORTE CC" - CASA 11
ESCALA 1:50

NOTAS
 1. TODAS AS COTAS, MEDIDAS E ÁREAS, SEM COMO O ATENDIMENTO AO CÓDIGO DE OBRAS, SÃO DE INTERA RESPONSABILIDADE DO AUTOR DO PROJETO ARQUITETÔNICO.
 2. O PROJETO ESTÁ RIGOROSAMENTE DE ACORDO COM AS NORMAS TÉCNICAS E COM AS DISPOSIÇÕES LEGAIS EM VIGOR DO MUNICÍPIO DE CURITIBA.
 3. O PROPRIETÁRIO E RESPONSÁVEL TÉCNICO ESTÃO CIENTES DAS PENALIDADES PREVISTAS NA LEGISLAÇÃO MUNICIPAL QUANTO AS INFRAÇÕES E SUAS DISPOSIÇÕES ESPECIALMENTE NO QUE TANGE INFORMAÇÕES NO ATENDIMENTO AO CÓDIGO DE OBRAS, E A EXECUÇÃO DA OBRA EM DESCONFORMIDADE COM O PROJETO APROVADO.

LOTE	QUADRA	PLANTA	LF
-	-	CURITIBA	-

USO EXCLUSIVO DA PREFEITURA MUNICIPAL DE CURITIBA

	Descrição	CONSTRUÇÃO DE EDIFICAÇÕES EM ALVENARIA CASAS LARES 10 E 11
	Referência	CORTES CASA 11

CREA/PR: PR-28.068/D
 ENG.º CIVIL GERSON HENRY LENART
 Autor do Projeto / Responsável Técnico

CNPJ: 76.610.690/0001-62
 PEQUENO COTOLENGO DO PARANÁ
 PE. RENALDO AMAURI LOPES
 Proprietário

INDICADA	JUN/2023	-	05/07
Escala	Data	Revisão	Prancha