




ELEVAÇÃO 01 - CASA 10
ESCALA 1:50

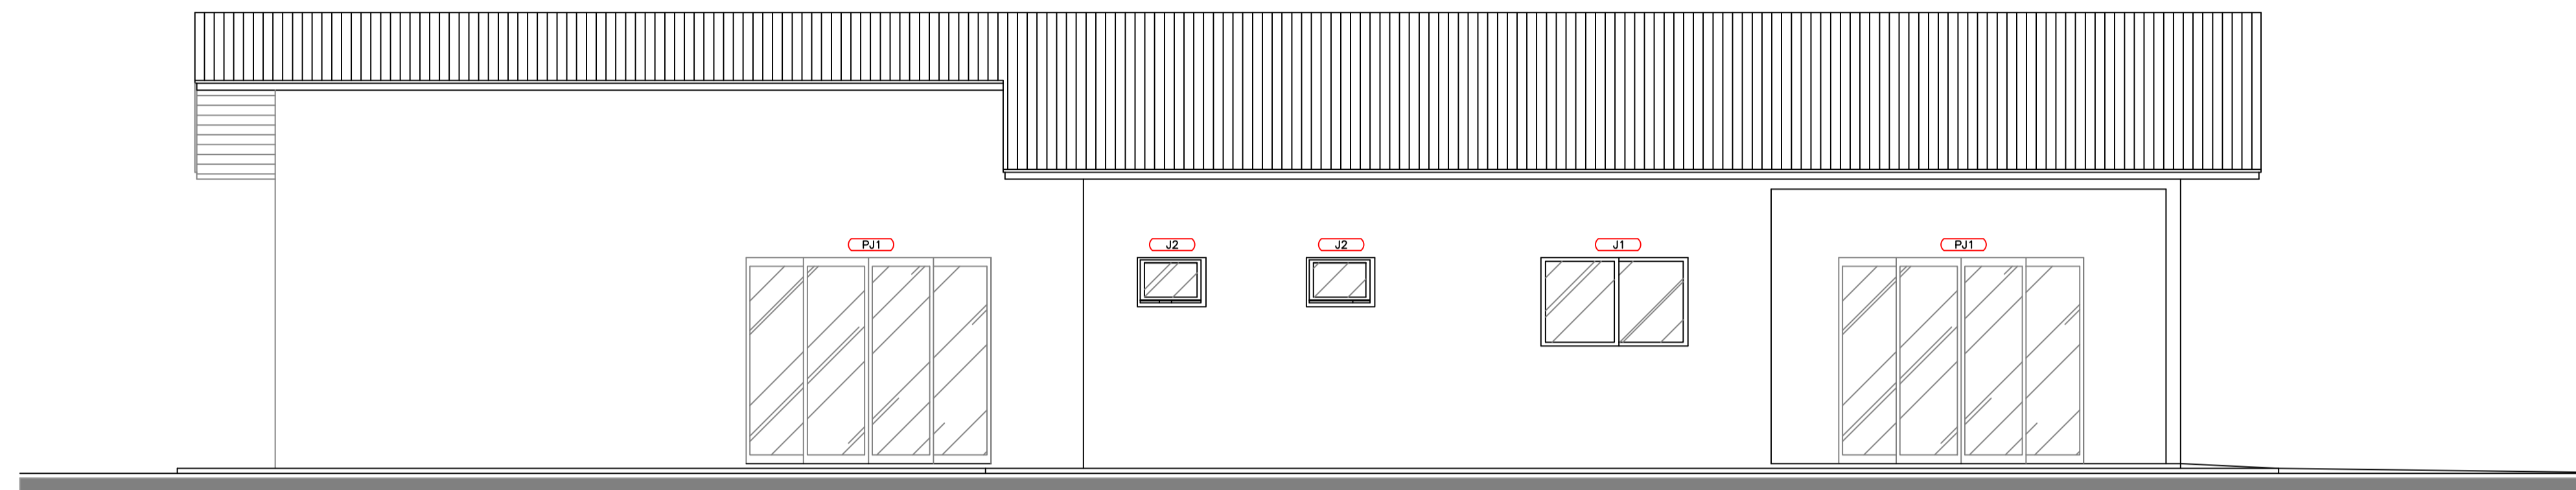

ELEVAÇÃO 02 - CASA 10
ESCALA 1:50

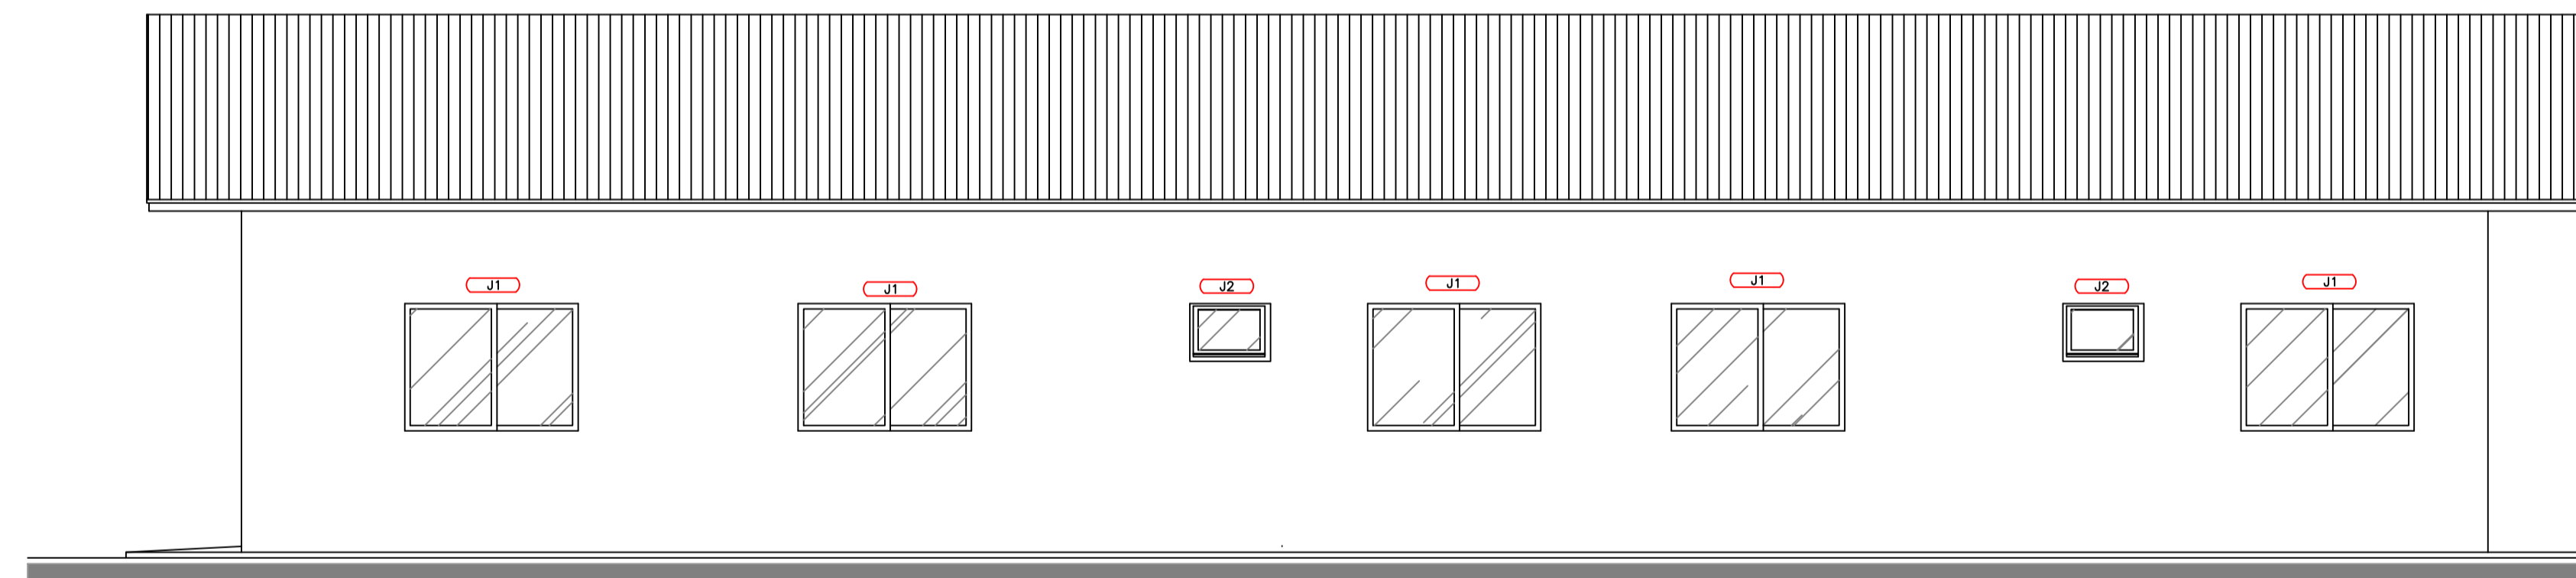

ELEVAÇÃO 03 - CASA 10
ESCALA 1:50

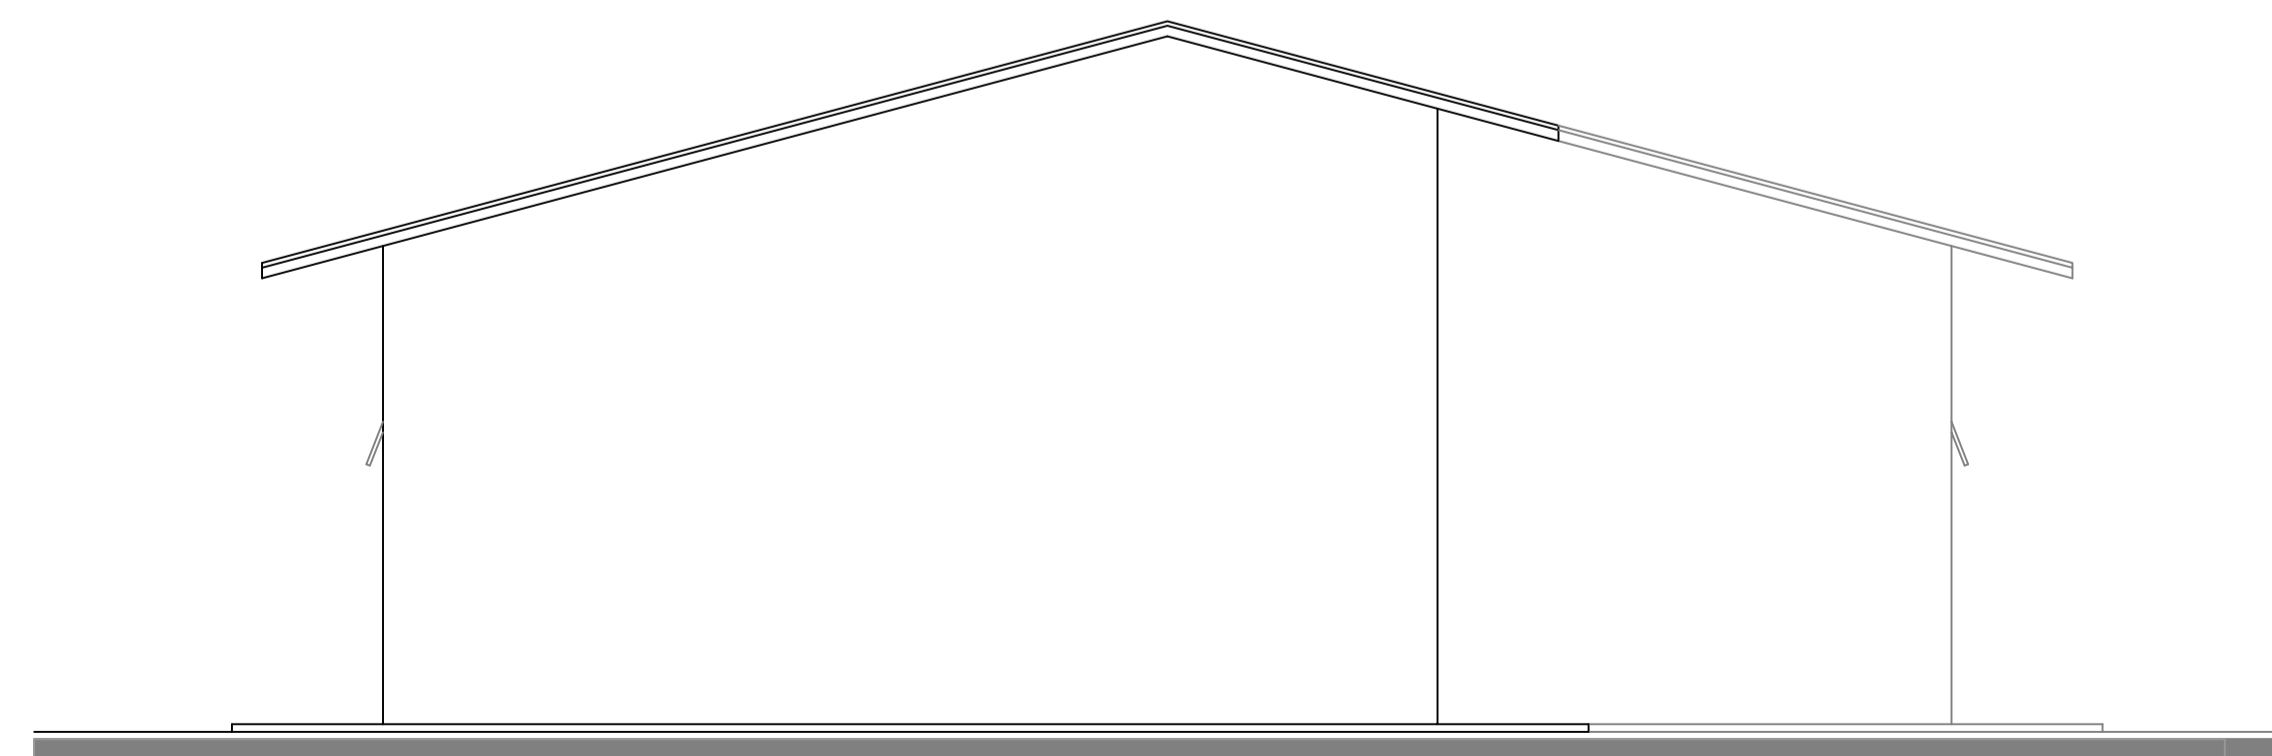

ELEVAÇÃO 04 - CASA 10
ESCALA 1:50


ESQUADRIAS - JANELAS						
CÓDIGO	DIMENSÕES	PEITORIL	QTDE	MATERIAL	FUNCIONAMENTO	OBSERVAÇÕES
J1	150X110	100	06	ALUMÍNIO	CORRER	-
J2	70X70	160	04	ALUMÍNIO	BASCULANTE	-
J3	250X120	90	01	ALUMÍNIO	CORRER	-

ESQUADRIAS - PORTAS					
CÓDIGO	DIMENSÕES	QTDE	MATERIAL	FUNCIONAMENTO	OBSERVAÇÕES
P1	60X210	01	MADERA	ABRIR	INTERNAS
P2	80X210	02	MADERA	ABRIR	INTERNAS
P3	100X210	08	MADERA	ABRIR/CORRER	INTERNAS
PJ1	250X210	02	ALUMÍNIO	CORRER	EXTERNAS

NOTAS
 1. TODAS AS COTAS, MEDIDAS E ÁREAS, BEM COMO O ATENDIMENTO AO CÓDIGO DE OBRAS, SÃO DE INTERA RESPONSABILIDADE DO AUTOR DO PROJETO ARQUITETÔNICO.
 2. O PROJETO ESTÁ RIGOROSAMENTE DE ACORDO COM AS NORMAS TÉCNICAS E COM AS DISPOSIÇÕES LEGAIS EM VIGOR DO MUNICÍPIO DE CURITIBA.
 3. O PROPRIETÁRIO E RESPONSÁVEL TÉCNICO ESTÃO CIENTES DAS PENALIDADES PREVISTAS NA LEGISLAÇÃO MUNICIPAL QUANTO AS INFRAÇÕES E SUAS DISPOSIÇÕES ESPECIALMENTE NO QUE TANGE INFORMAÇÕES NO ATENDIMENTO AO CÓDIGO DE OBRAS, E A EXECUÇÃO DA OBRA EM DESCONFORMIDADE COM O PROJETO APROVADO.

LOTE	QUADRA	PLANTA	LF
-	-	CURITIBA	-

USO EXCLUSIVO DA PREFEITURA MUNICIPAL DE CURITIBA

	Descrição	CONSTRUÇÃO DE EDIFICAÇÕES EM ALVENARIA CASAS LARES 10 E 11
	Referência	ELEVAÇÕES CASA 10

CREA/PR: PR-28.068/D ENG.º CIVIL GERSON HENRY LENART	Assinatura
---	------------

CNPJ: 76.610.690/0001-62 PEQUENO COTOLENGO DO PARANÁ PE. RENALDO AMAURI LOPES	Assinatura
---	------------

INDICADA	JUN/2023	-	06/07
Escala	Data	Revisão	Prancha