
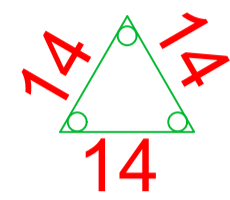




ESTACAS - BROCAS Ø 25cm 47ud

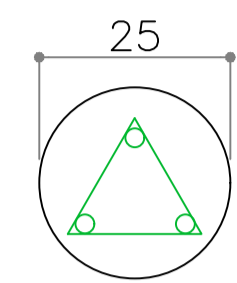

Ø8,00mm
c/20
C-50

10

3 Ø 8,00 c - 2,90m

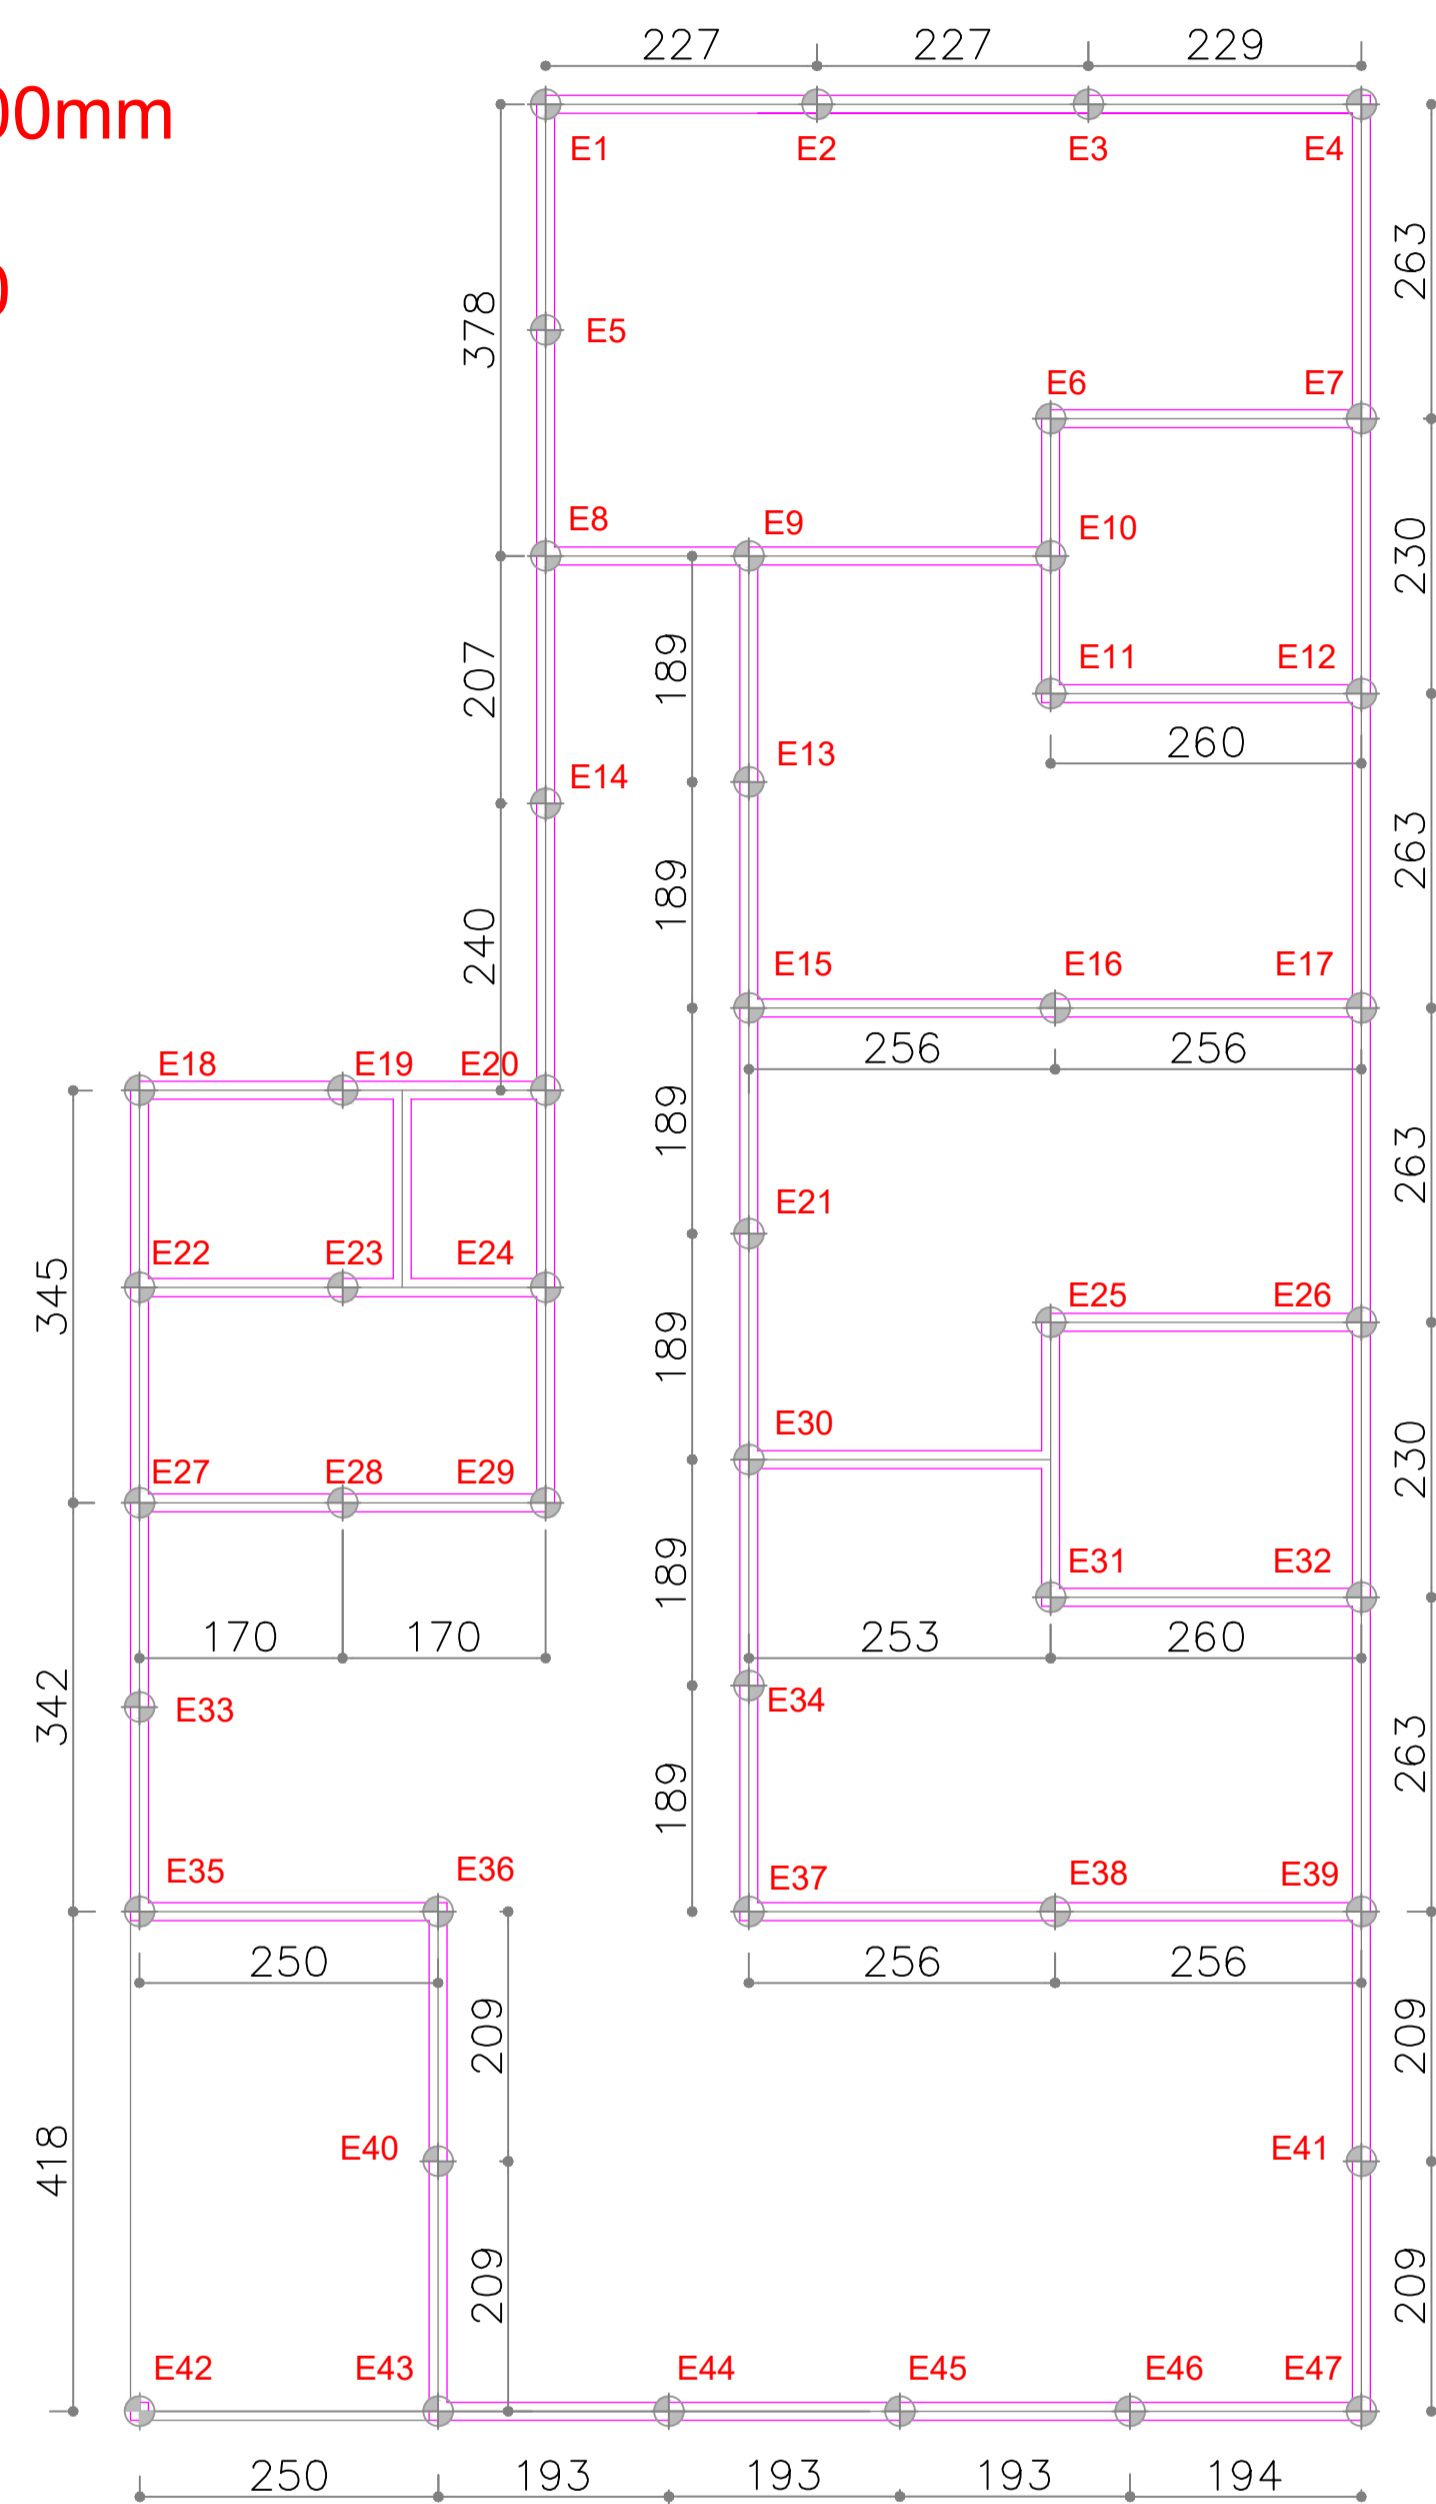
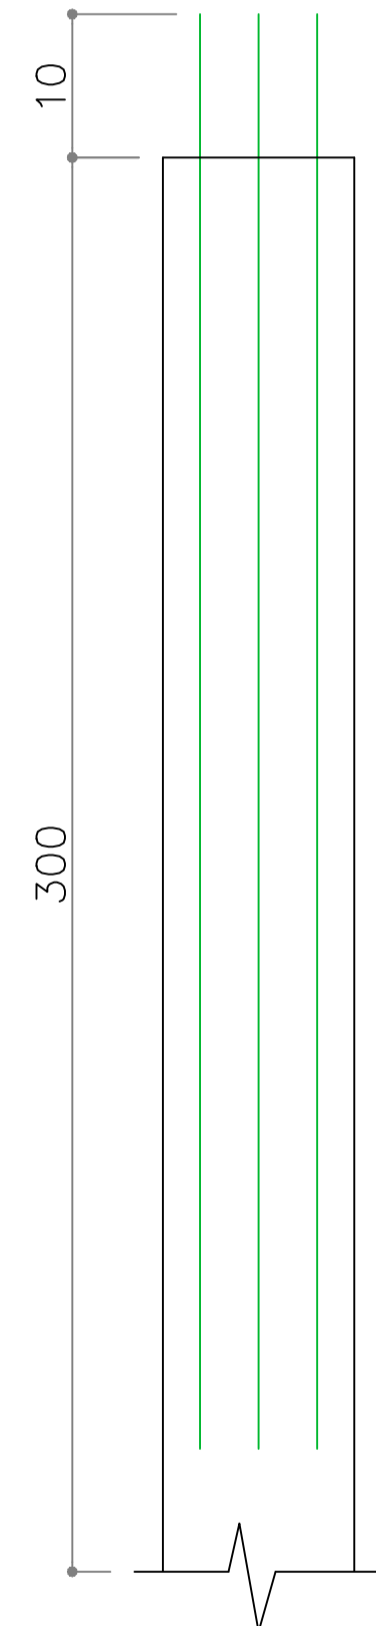


PLANTA DE FUNDAÇÃO - CASAS 10 E 11


ÁREA TOTAL COMPUTÁVEL: 173,74m²
ESCALA 1:50

PROFUNDIDADE PREVISTA
ATÉ ENCONTRAR SOLO DE
BOA RESISTÊNCIA

OBS: CONFERIR COTAS NO LOCAL

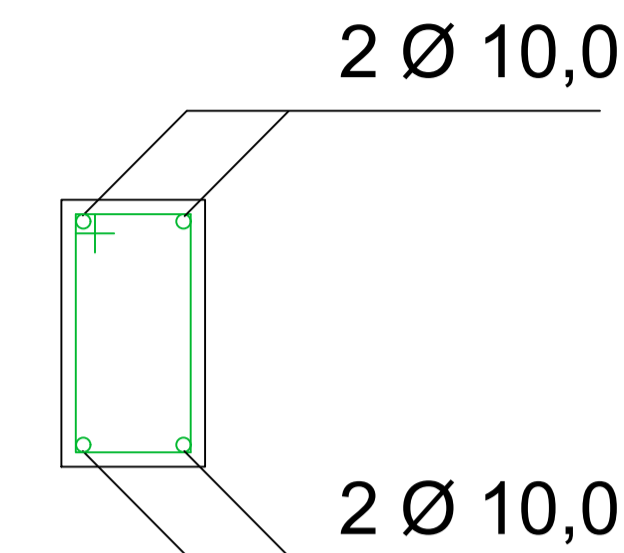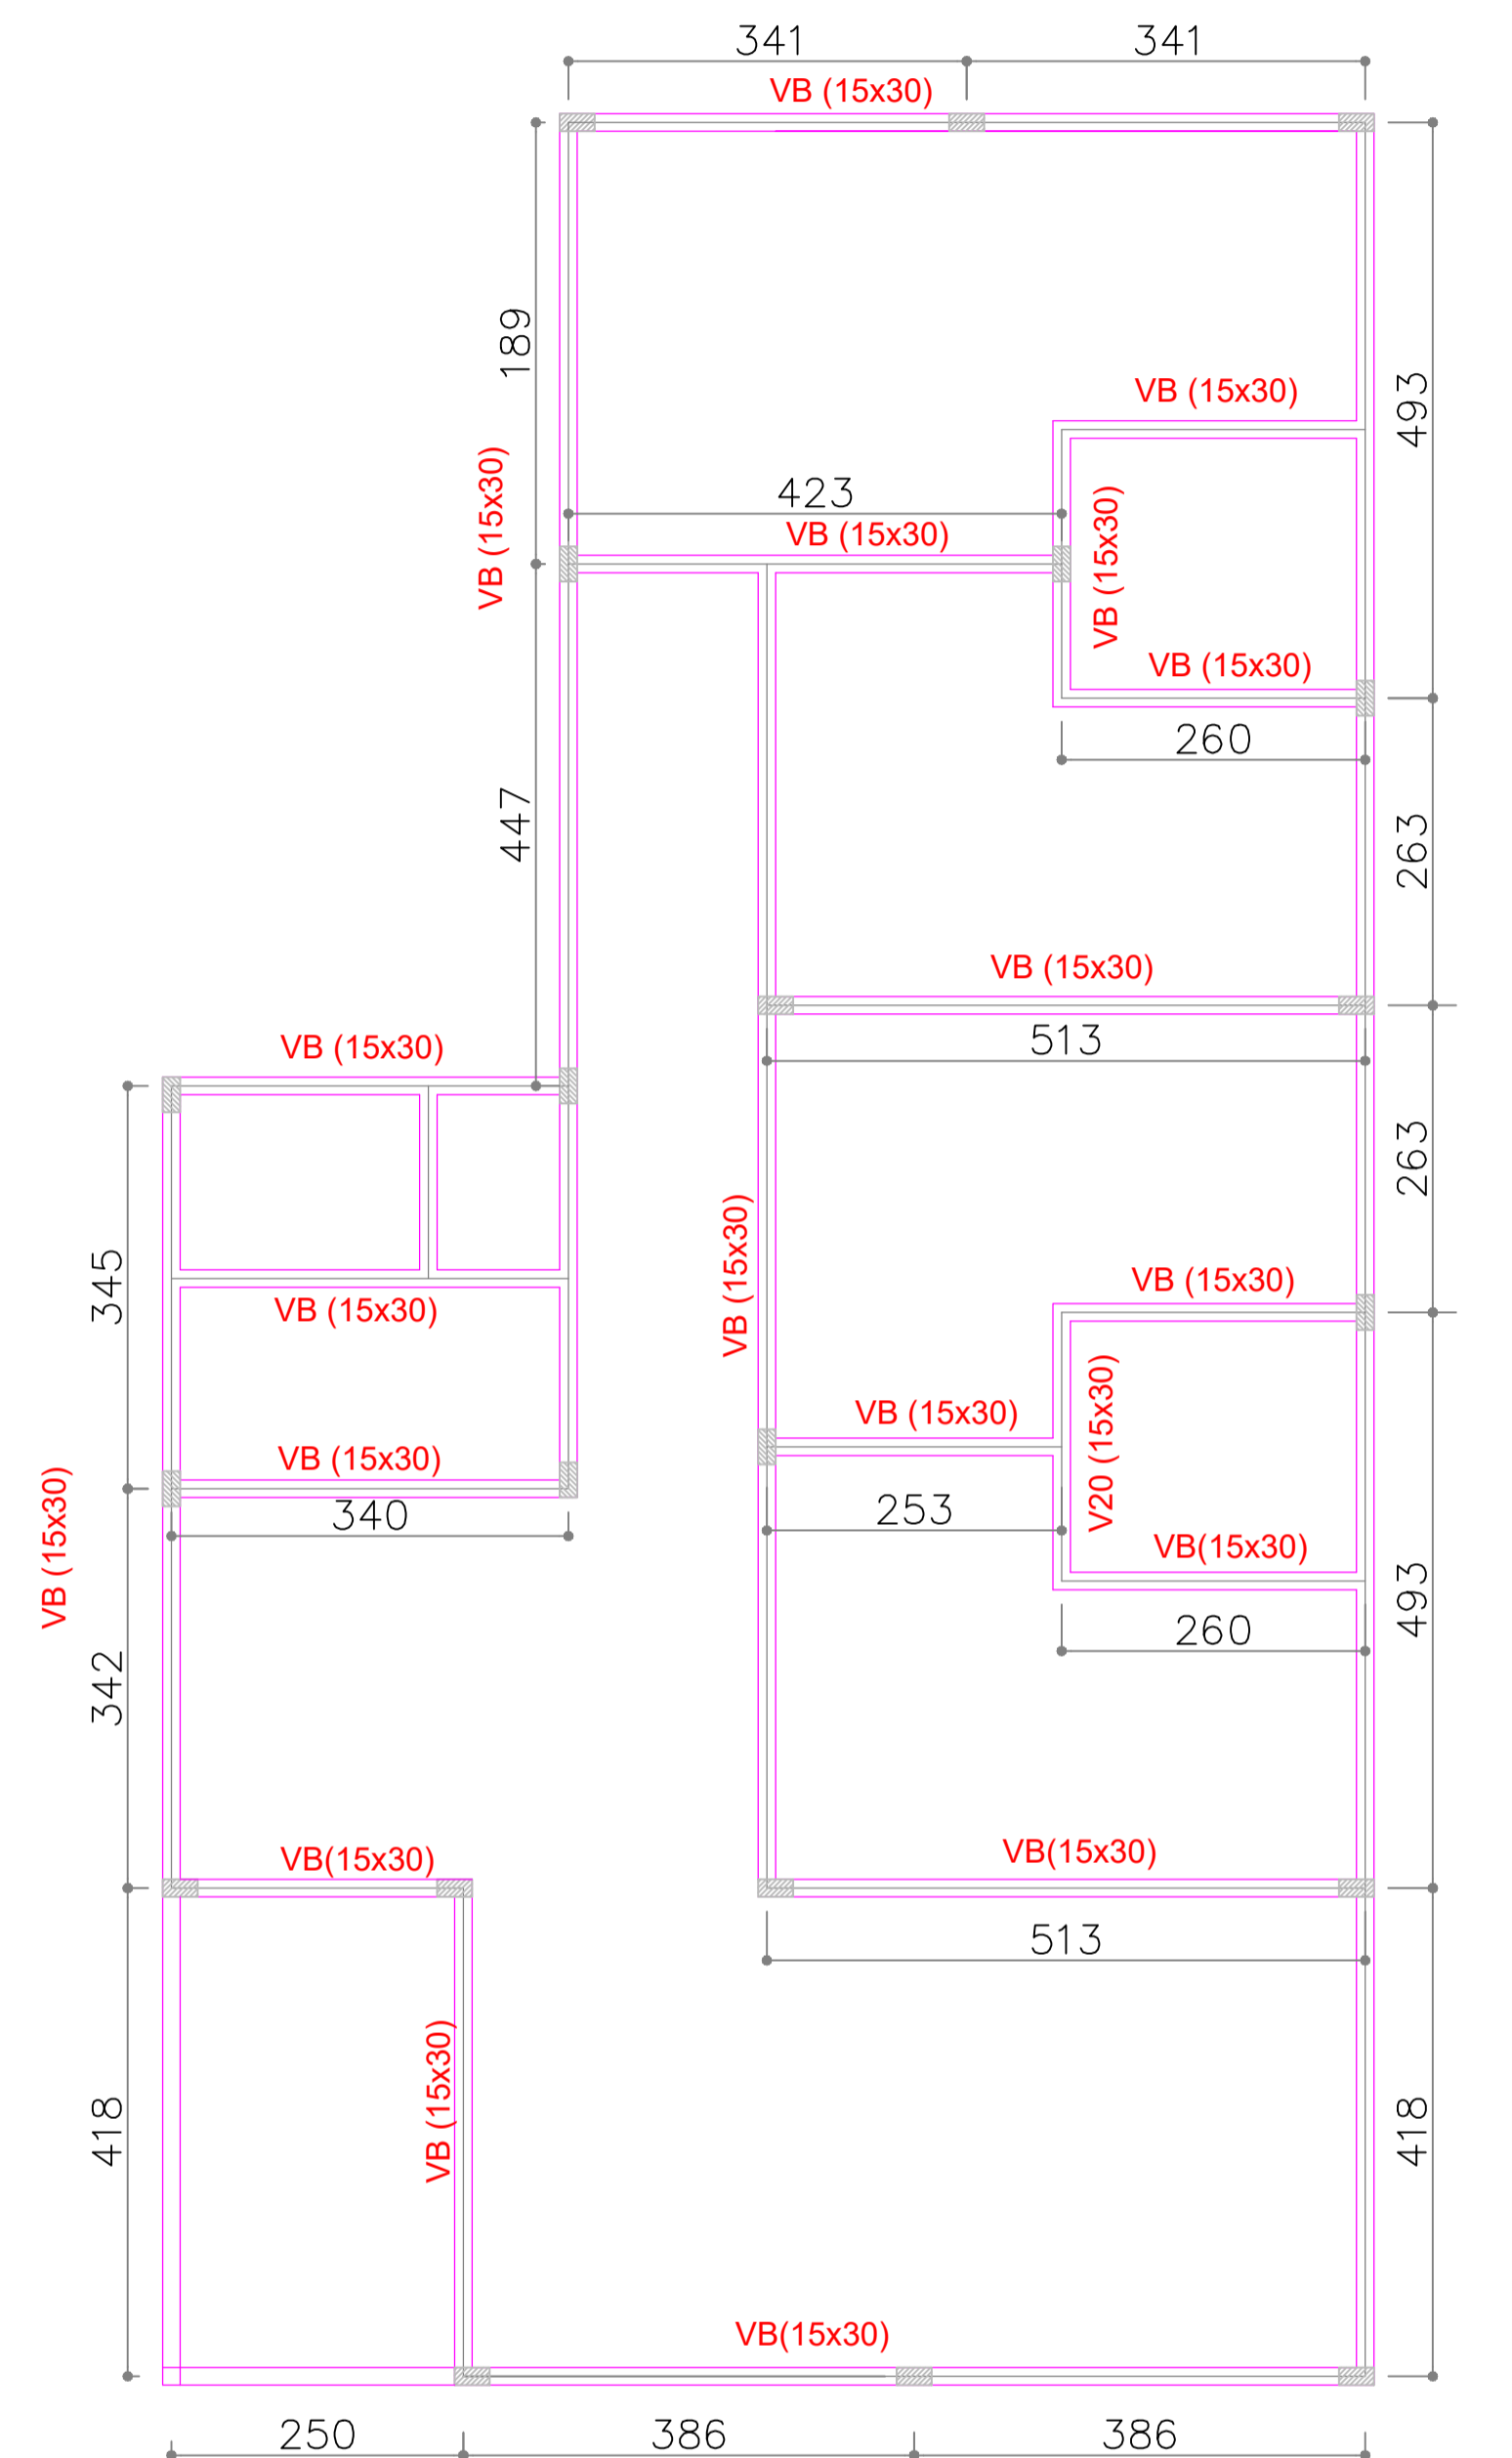

Ø 5,0mm
c/20
C - 84

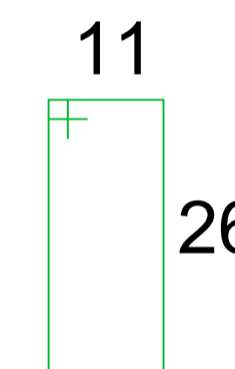

PLANTA DE FORMAS VIGAS BALDRAME - CASAS 10 E 11

ÁREA TOTAL COMPUTÁVEL: 173,74m²
ESCALA 1:50

	Descrição	PROJETO ESTRUTURAL CASAS LARES 10 E 11		
	Referência	PLANTA DE FUNDAÇÃO PLANTA DE FORMA VIGAS BALDRAME		
CREA/PR: PR-28.068/D ENG.º CIVIL GERSON HENRY LENART		Assinatura		
Autor do Projeto / Responsável Técnico		Assinatura		
CNPJ: 76.610.690/0001-62 PEQUENO COTOLENGO DO PARANÁ PE. RENALDO AMAURI LOPES		Assinatura		
Proprietário	Assinatura		Assinatura	
INDICADA	JUN/2023	-	01/02	
Escala	Data	Revisão	Prancha	