



PLANTA COBERTURA
 ESCALA 1:100
 ÁREA TOTAL 889,21m²

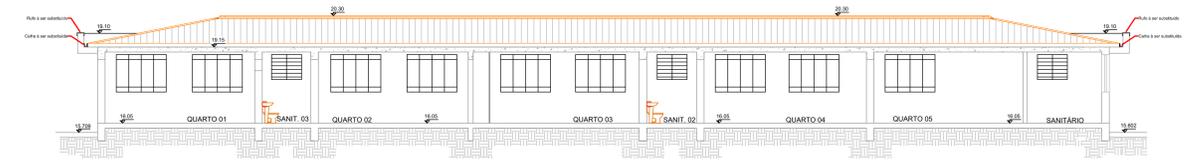

Corte A-A'
Escala: 1/100



Corte B-B'
Escala: 1/100

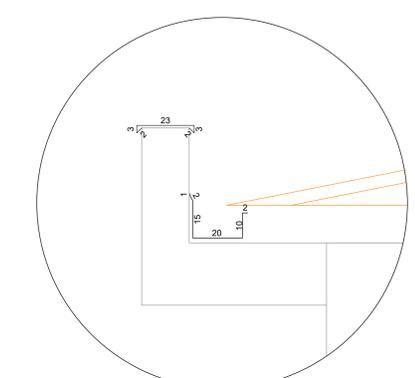

Detalhe Calha e Rufo
Escala: sem escala

NOTAS:
 1. TODAS AS COTAS, MEDIDAS E ÁREAS, SEM CONTA O ADEQUAMENTO AO CÓDIGO DE OBRA, SÃO DE INTENSA RESPONSABILIDADE DO AUTOR DO PROJETO ARQUITETÔNICO.
 2. O PROJETISTA É RESPONSÁVEL PELO ACESSO E/OU A NORMAS TÉCNICAS E/OU AS DISPOSIÇÕES LEGAIS EM VIGOR DO MUNICÍPIO DE CURITIBA.
 3. O PROJETISTA É RESPONSÁVEL, TAMBÉM, ESTAR CIENTE DAS RESPONSABILIDADES PREVISTAS NA LEGISLAÇÃO MUNICIPAL QUANTO AS INFRAÇÕES E SUAS DISPOSIÇÕES ESPECIFICAMENTE NO QUE TANGE A REFORMA DO ADEQUAMENTO AO CÓDIGO DE OBRA E A ADEQUAÇÃO DA OBRA AO DESEMPENHAMENTO COMO PREVISÃO DE ADEQUAMENTO.

LOTE	QUADRA	PLANTA	UF
-	-	CURITIBA	-

USO EXCLUSIVO DA PREFEITURA MUNICIPAL DE CURITIBA

	Descrição	REFORMA DE UNIDADE DE ATENÇÃO ESPECIALIZADA EM SAÚDE - UCCI SANTA TEREZINHA
	Referência	PLANTA COBERTURA CORTES A-A' E B-B'

ENG. CIVIL DAYWISON RAFAEL KESSLER Autor do Projeto	
CREA/PR: PR-126491/D ENG.º CIVIL DAYWISON RAFAEL KESSLER Responsável Técnico	Assinatura
CNPJ: 76.610.690/0001-62 PEQUENO COTOLENGO DO PARANÁ Proprietário	Assinatura

INDICADA	jan/2024	-	03/03
Escala	Data	Revisão	Brasão