




CORTE AA'  
ESCALA 1:50

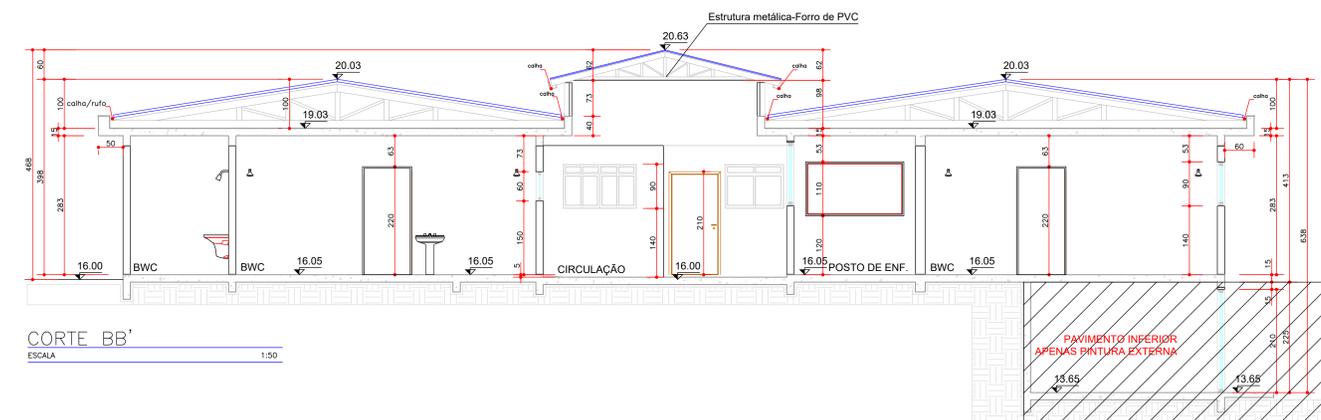

CORTE BB'  
ESCALA 1:50

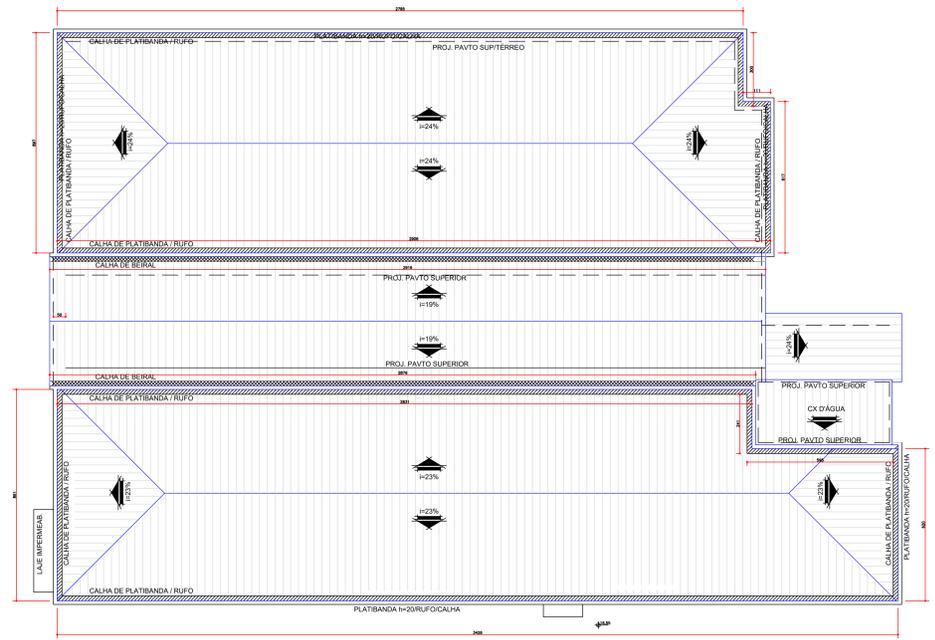


PLANTA DE COBERTURA  
ESCALA 1:100

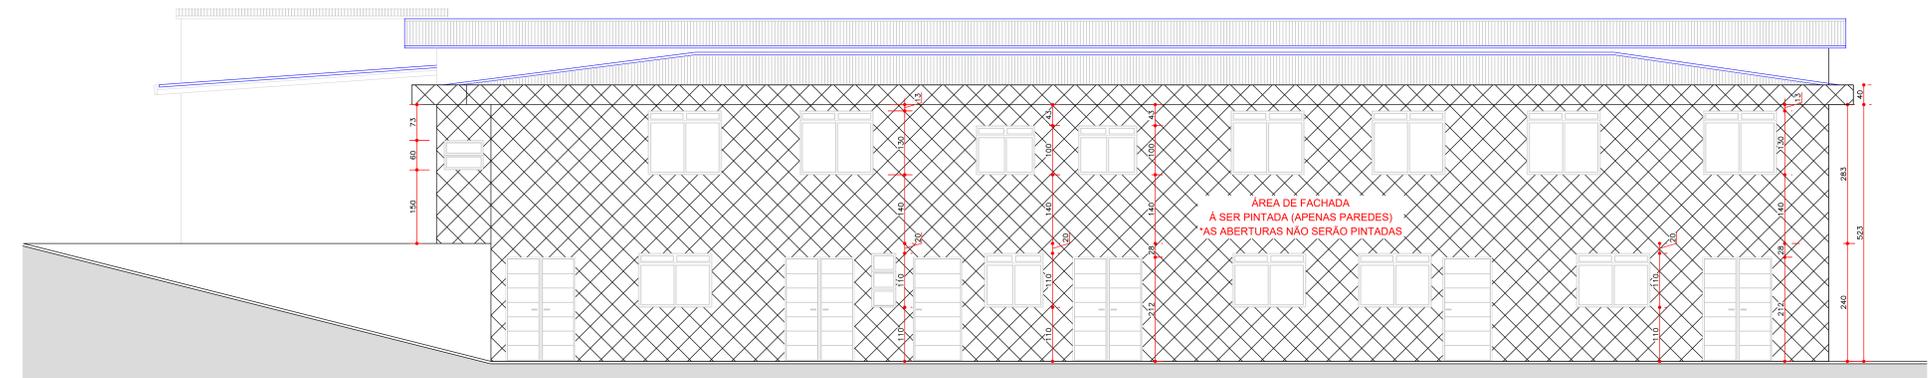

ELEVAÇÃO B  
ESC. 1/50



ELEVAÇÃO A  
ESC. 1/50

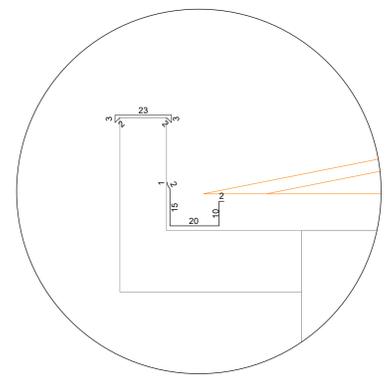

Detalhe Calha e Rufo  
Escala: sem escala

NOTAS:  
1- OBRAS DE OBRAS MENORES E MAIORES, DEVENDO O ATENDIMENTO AO CÓDIGO DE OBRAS, LÊO DE INTIMA RESPONSABILIDADE DO AUTOR DO PROJETO ARQUITETÔNICO.  
2- O PROJETO ESTÁ INCLUSIVE DE ACORDO COM AS NORMAS TÉCNICAS E COM AS DISPOSIÇÕES LEGAIS EM VIGOR DO MUNICÍPIO DE CURITIBA.  
3- O PROJELETORE E RESPONSÁVEL TÉCNICO ESTÁ CIENTE DAS RESPONSABILIDADES NA REALIZAÇÃO DE OBRAS, QUANDO AS MESMAS, E SUAS DISPOSIÇÕES ESPECIFICAMENTE NO QUE TANGE INFORMAÇÕES NO ATENDIMENTO AO CÓDIGO DE OBRAS E A DECISÃO DA OBRA EM DECONFORMIDADE COM O PROJETO APROVADO.

LOTE	QUADRA	PLANTA	UF
		CURITIBA	

USO EXCLUSIVO DA PREFEITURA MUNICIPAL DE CURITIBA

	Descrição <b>REFORMA DE UNIDADE DE ATENÇÃO ESPECIALIZADA EM SAÚDE - LAR ANJO DA GUARDA</b>
	Referência <b>PLANTA COBERTURA CORTES A-A' E B-B'</b>
ENG. CIVIL <b>DAYWISON RAFAEL KESSLER</b> Autor do Projeto	Assinatura 
CREA/PR: PR-126491/D ENG.º CIVIL DAYWISON RAFAEL KESSLER Responsável Técnico	
CNPJ: 76.610.880/0001-62 PEQUENO COTOLENGO DO PARANÁ Proprietário	Assinatura 
INDICADA Data: abr/2024	
Escala:	Revisão:
Franca:	03/03