

TABELA DE ESQUADRIAS

COD	TIPO	LARGURA	ALTURA	PARAPEITO	MATERIAL	QTD	ÁREA (m²)
J1	Janela de correr 4 folhas	150	90	170	Vidro Temperado	9	1,35
J2	Janela de correr 2 folhas	120	90	170	Vidro Temperado	3	1,08
J3	Janela máximo-ar	80	60	150	Vidro Temperado	1	0,48
J4	Janela fixa	200	110	120	Vidro Temperado	2	2,20
J5	Janela de correr 4 folhas	150	120	110	Vidro Temperado	1	1,80
J6	Janela máximo-ar	60	60	150	Vidro Temperado	2	0,36
J7	Janela máximo-ar	150	90	140	Vidro Temperado	1	1,35
J8	Janela de correr 2 folhas	120	100	120	Vidro Temperado	2	1,20
J9	Janela de correr 4 folhas	180	125	135	Vidro Temperado	1	2,25
J10	Janela de correr 4 folhas	240	150	110	Vidro Temperado	1	3,60
J11	Janela sanfonada simples	60	60	150	Alumínio e Vidro	2	0,36
J12	Janela de correr 4 folhas	180	170	90	Vidro Temperado	1	3,06
J13	Janela de correr 4 folhas	195	125	140	Alumínio e Vidro	3	2,44
J14	Janela de correr 4 folhas	180	100	160	Alumínio e Vidro	1	1,80
J15	Janela de correr 4 folhas	200	125	140	Alumínio e Vidro	4	2,50
P1	Porta de correr externa	100	220	-	Madeira	4	2,20
P2	Porta de abrir	90	210	-	Madeira	2	1,89
P3	Porta de correr 2 folhas externa	200	220	-	Madeira	4	4,40
P4	Porta de abrir	80	210	-	Madeira	2	1,68
P5	Porta de abrir	100	210	-	Madeira	7	2,10
P6	Porta de correr externa	100	210	-	Vidro Temperado	1	2,10
P7	Porta de correr 2 folhas externa	200	220	-	Madeira	2	4,40
P8	Porta de correr externa	90	210	-	Madeira	1	1,89
P9	Porta de abrir 2 folhas	150	210	-	Alumínio e Vidro	1	3,15
P10	Porta de abrir 2 folhas	230	210	-	Alumínio e Vidro	1	4,83
P11	Porta de abrir 2 folhas	200	210	-	Alumínio e Vidro	1	4,20


TABELA DE SERVIÇOS PRINCIPAIS

SERVIÇO	UN	QTD.	ÁREAS ATENDIDAS
Substituição de piso cerâmico por piso vinílico	m²	651,64	TODAS AS INDICADAS COM PISO 1
Substituição de piso cerâmico por porcelanato	m²	64,24	TODAS AS INDICADAS COM PISO 2
Substituição de revestimento cerâmico de parede	m²	262,71	TODAS AS INDICADAS COM PAREDE 2
Substituição de calhas e rufos em platibanda	m	163,30	ÁREA TOTAL DE INTERVENÇÃO
Pintura interna com tinta acrílica em parede	m²	1110,00	TODAS AS INDICADAS COM PAREDE 1
Pintura interna com tinta acrílica em teto	m²	651,64	TODAS AS INDICADAS COM TETO 1
Pintura interna com tinta epóxi em teto	m²	58,66	TODAS AS INDICADAS COM TETO 2
Pintura externa com tinta acrílica	m²	458,40	FACHADAS
Pintura de portas internas com tinta esmalte	m²	150,00	TODAS AS PORTAS INTERNAS DE MADEIRA
Instalação de bate-maca	m	60,00	ÁREA DE CIRCULAÇÃO
Substituição de luminárias	un	70,00	TODAS AS ÁREAS INTERNAS

*Obs.: Os serviços totais detalhados estão discriminados na Planilha Orçamentária e no Memorial Descritivo

LEGENDA DE REVESTIMENTOS

TIPO	SÍMBOLO	REVESTIMENTO
PISO	①	PISO VINÍLICO EM MANTA
PISO	②	PORCELANATO ACETINADO
PAREDE	①	PINTURA ACRÍLICA
PAREDE	②	CERÂMICA ATE O TETO
TETO	①	LAJE COM PINTURA ACRÍLICA
TETO	②	LAJE COM PINTURA EPÓXI
TETO	③	FORRO EM PVC

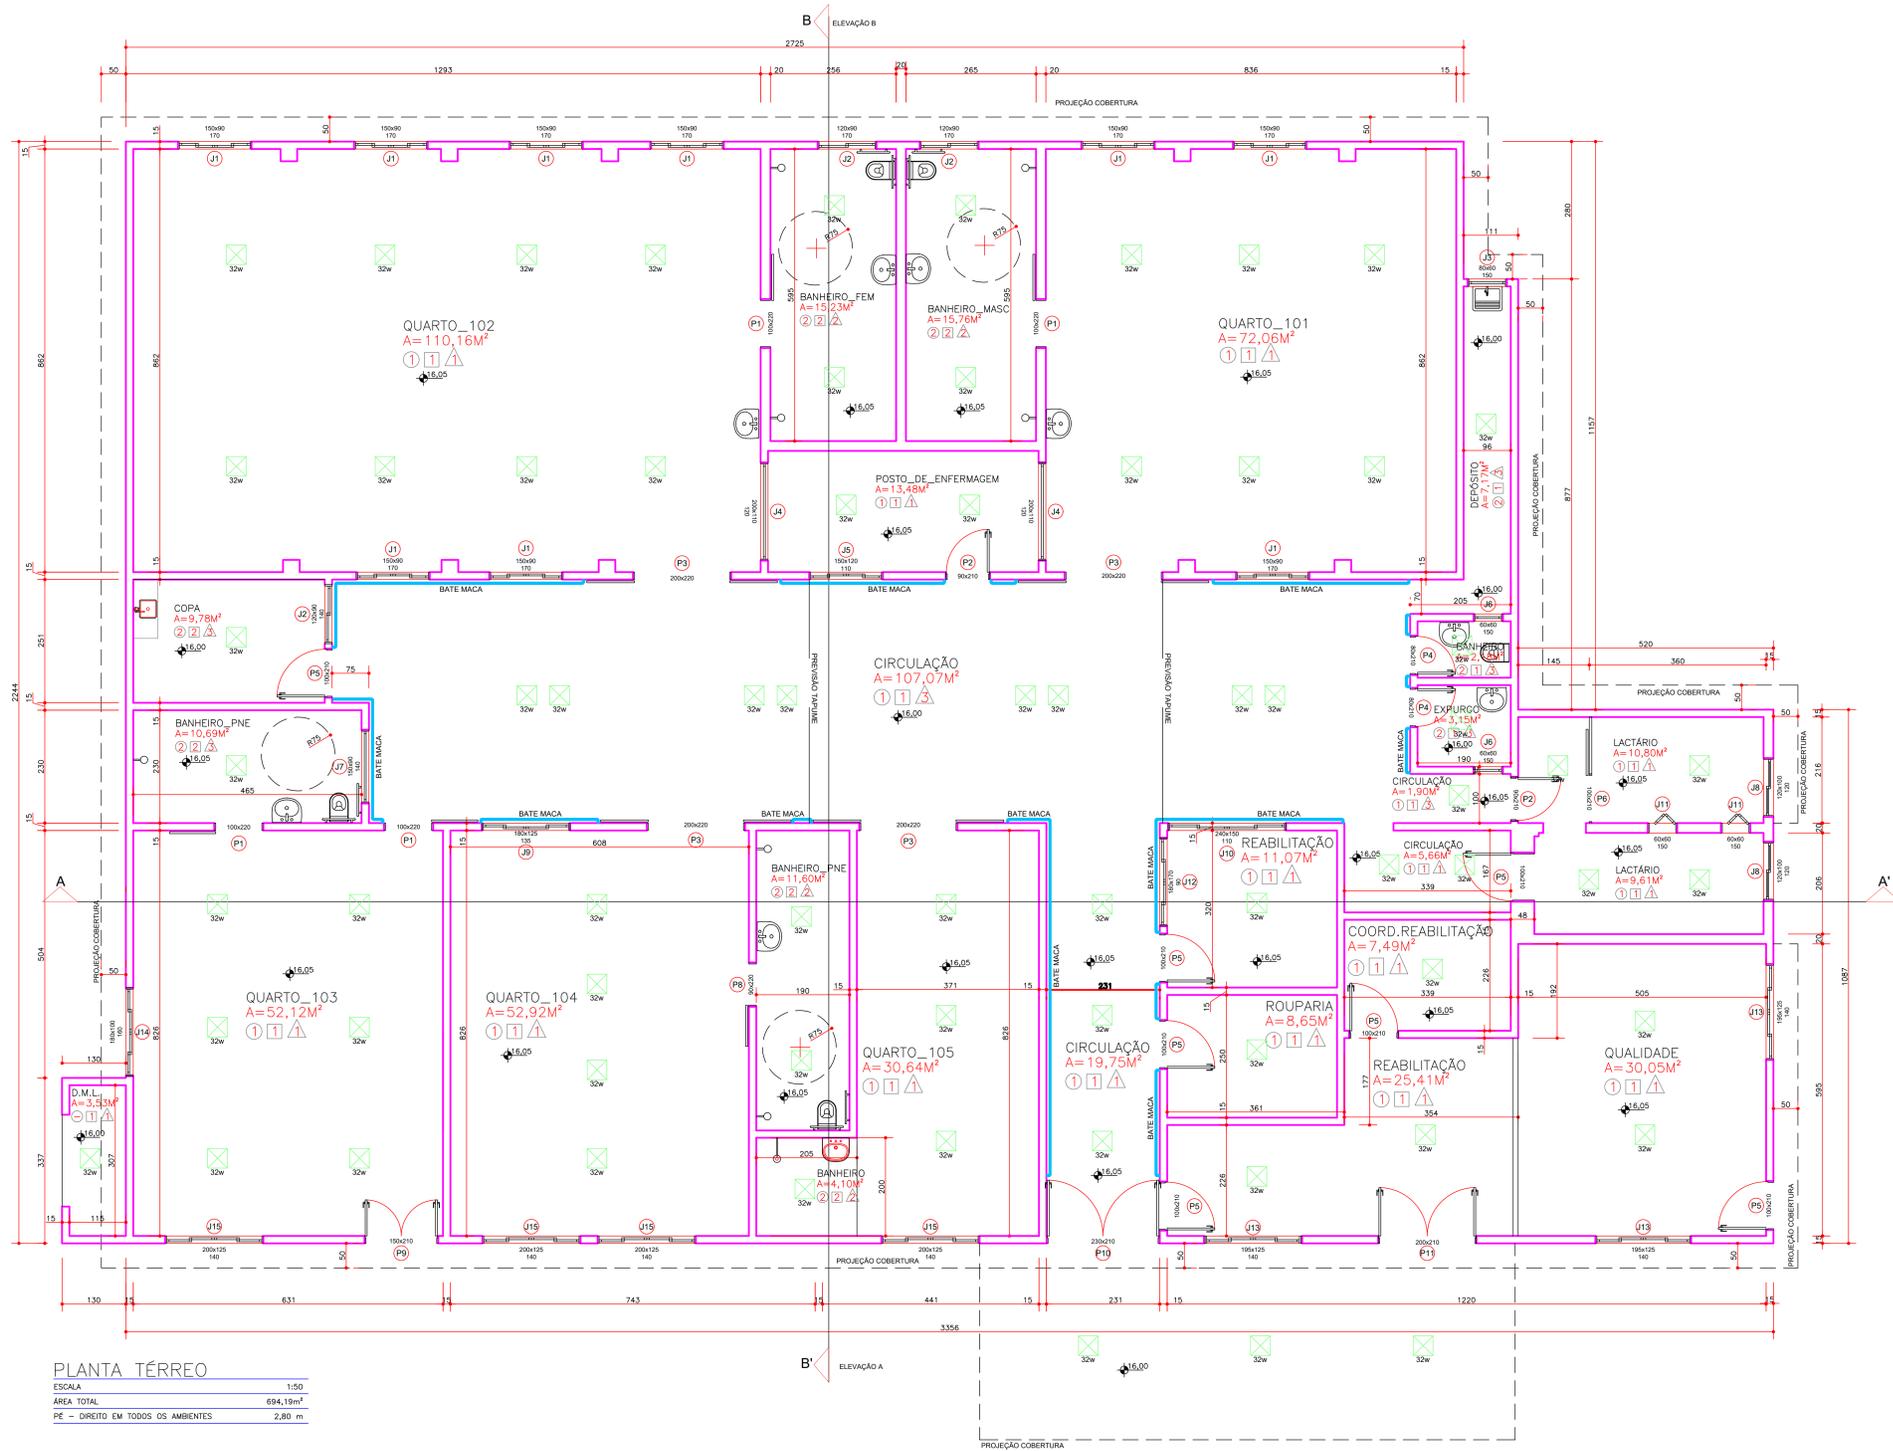

PLANTA TÉRREO

ESCALA 1:50
 ÁREA TOTAL 694,19m²
 PE - DIREITO EM TODOS OS AMBIENTES 2,80 m

- NOTAS:

LOTE	QUADRA	PLANTA	UF
		CURITIBA	PR

USO EXCLUSIVO DA PREFEITURA MUNICIPAL DE CURITIBA

REFORMA DE UNIDADE DE ATENÇÃO ESPECIALIZADA EM SAÚDE - LAR ANJO DA GUARDA

PLANTA TÉRREO
 TABELAS E LEGENDAS

ENG. CIVIL DAYWISON RAFAEL KESSLER
 Autor do Projeto

CREA/PR: PR-126491/D
 ENG. CIVIL DAYWISON RAFAEL KESSLER
 Responsável Técnico

CNPJ: 76.610.880/0001-62
 PEQUENO COTOLENGO DO PARANÁ
 Proprietário

INDICADA abr/2024

Assinatura

Assinatura

Assinatura






