
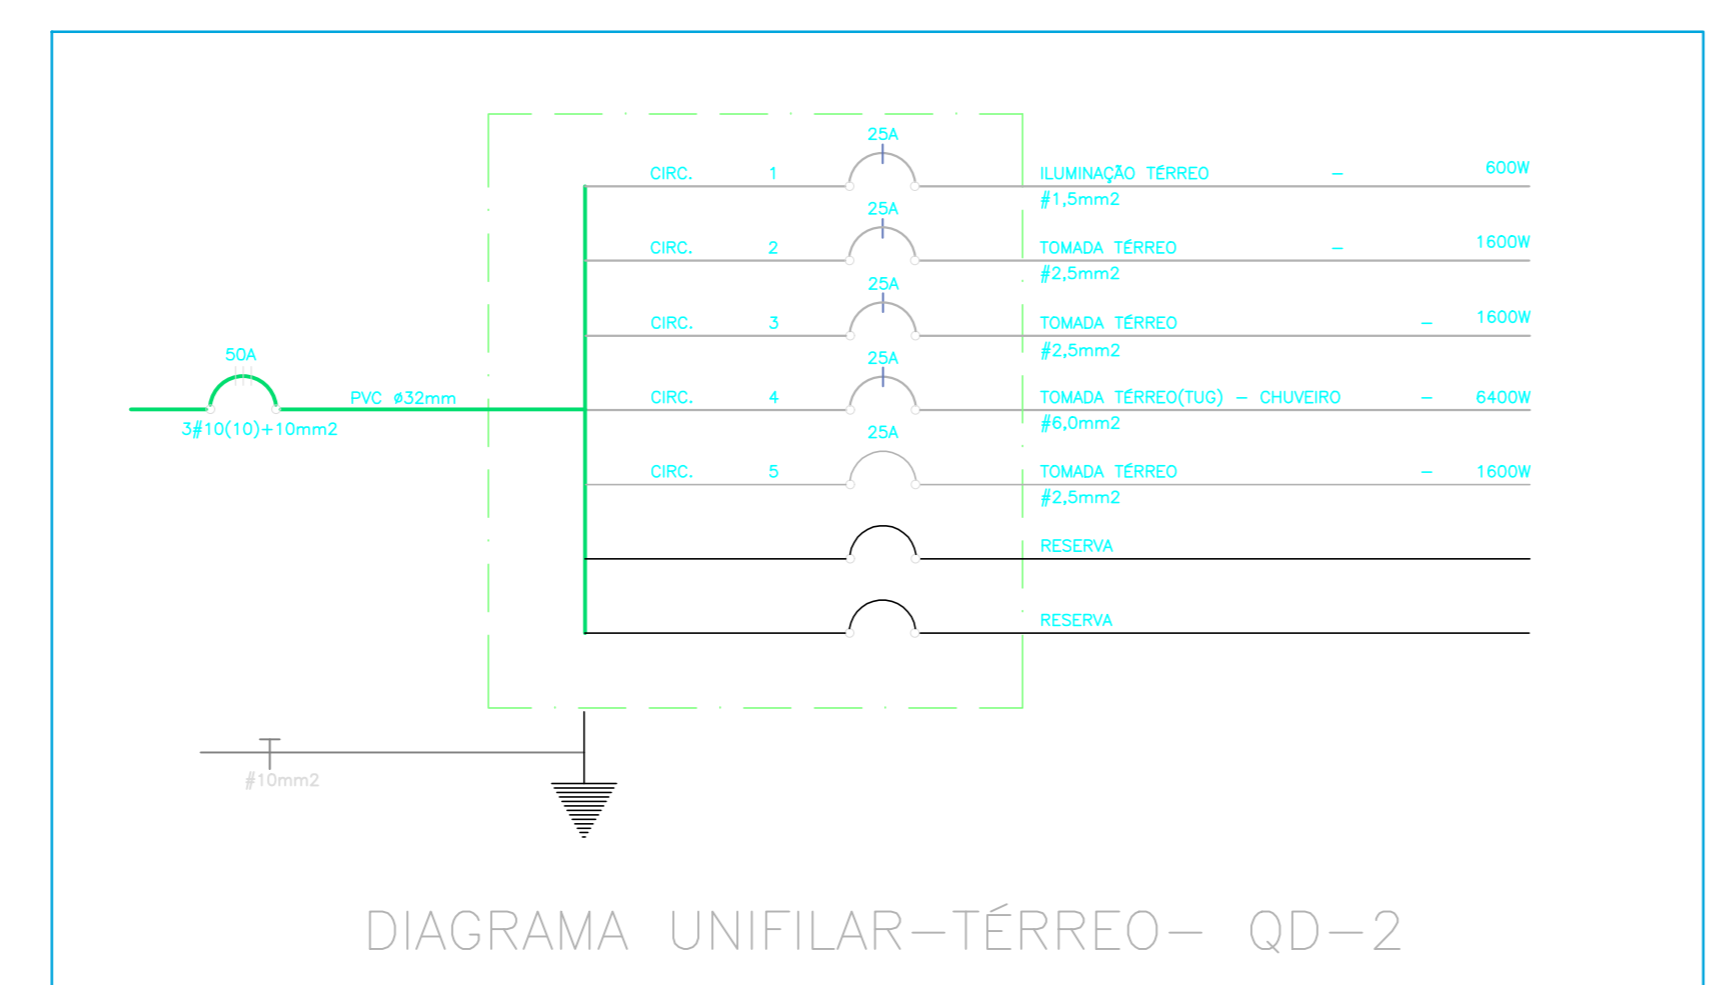
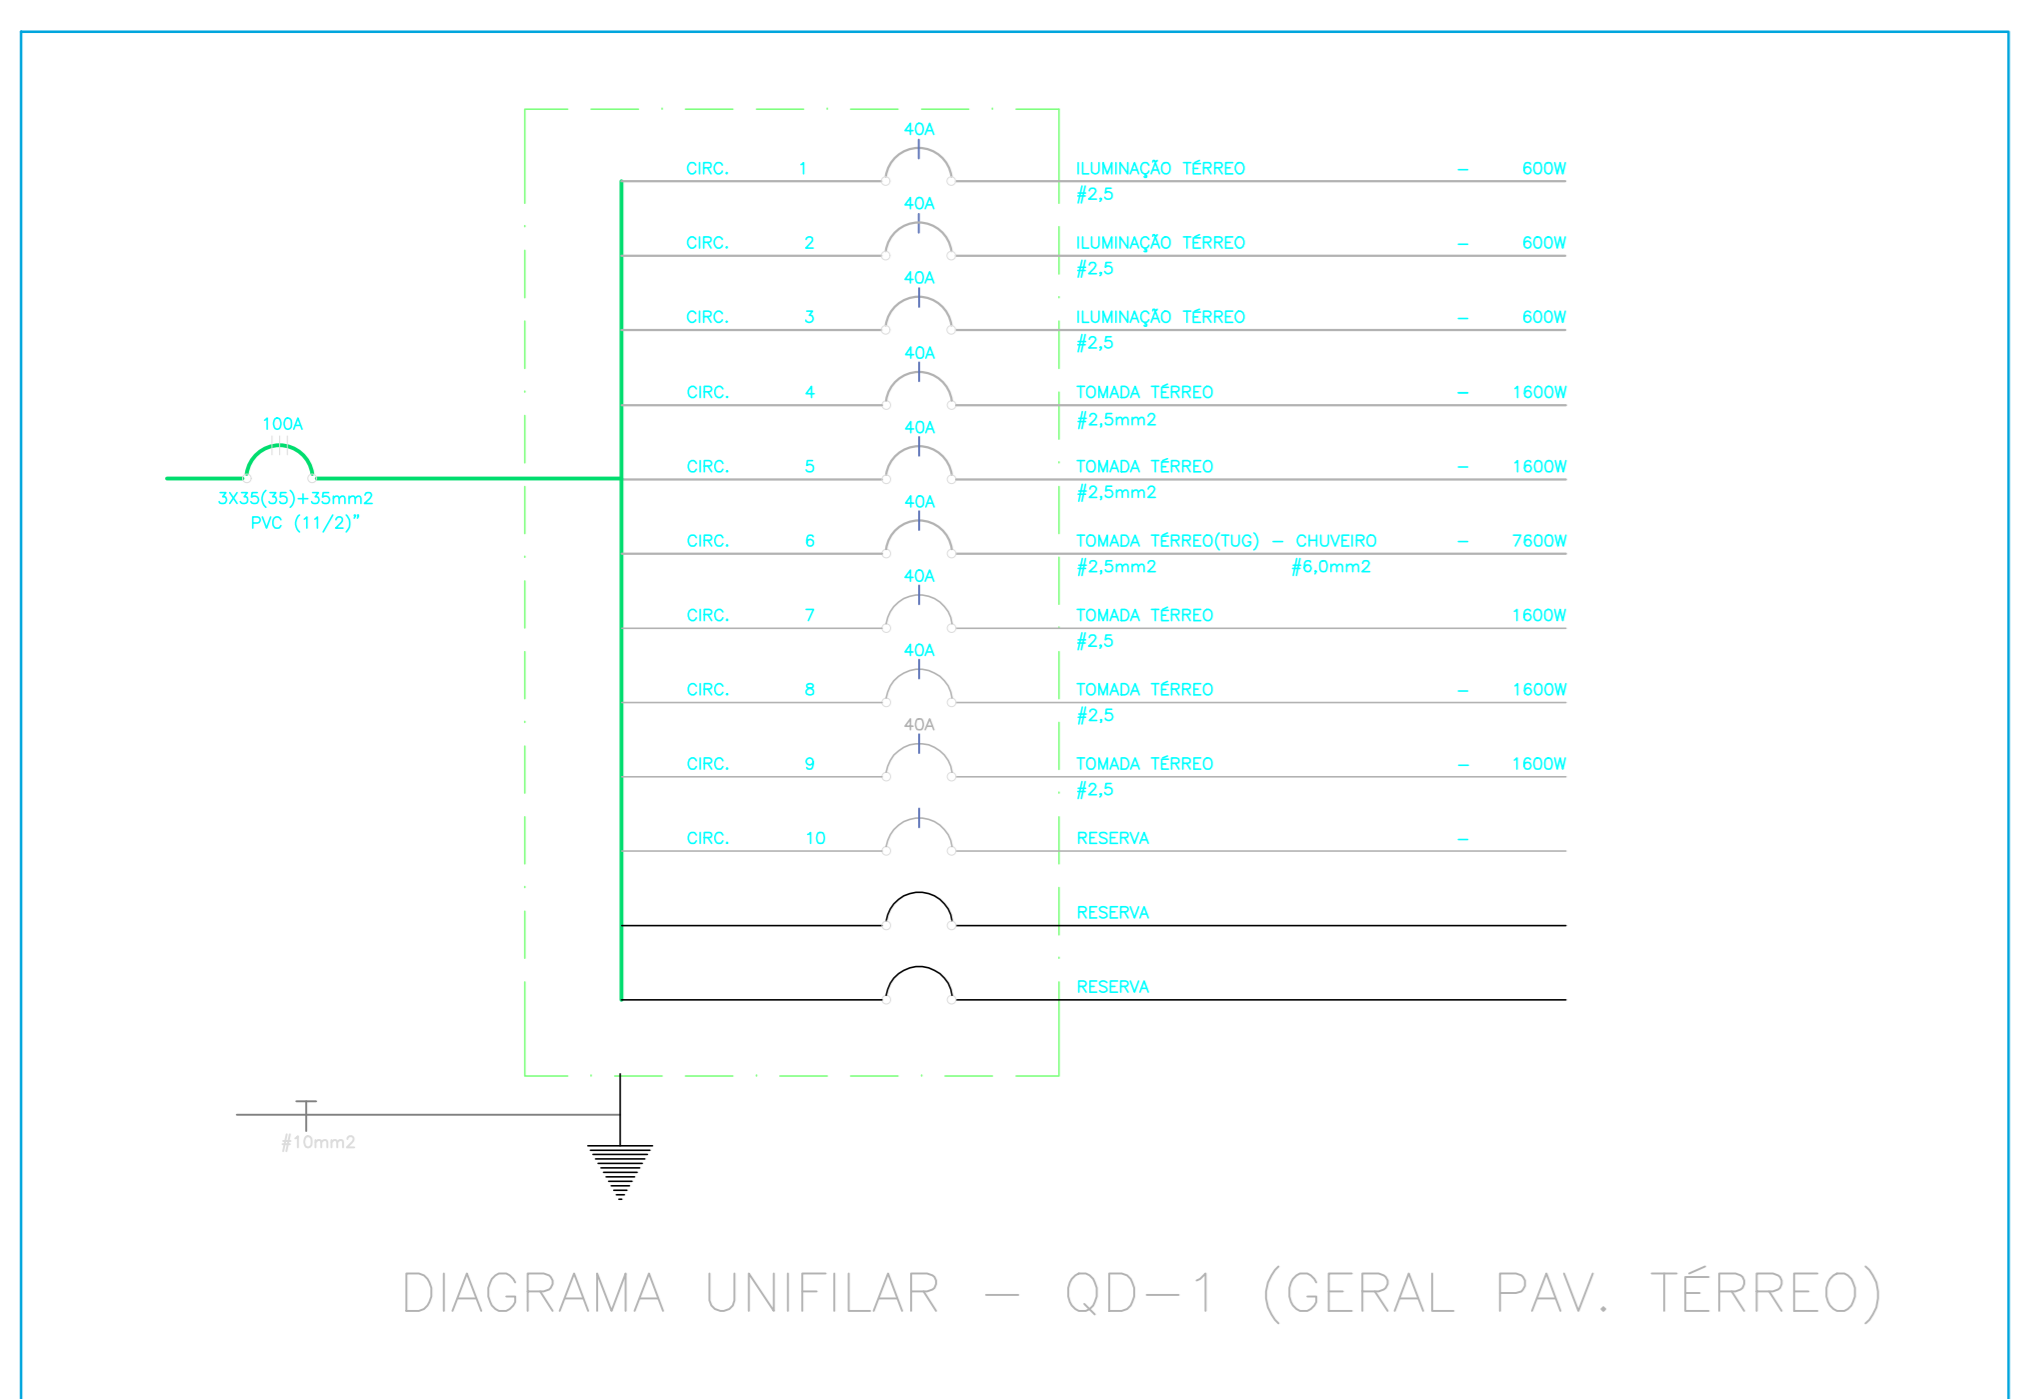
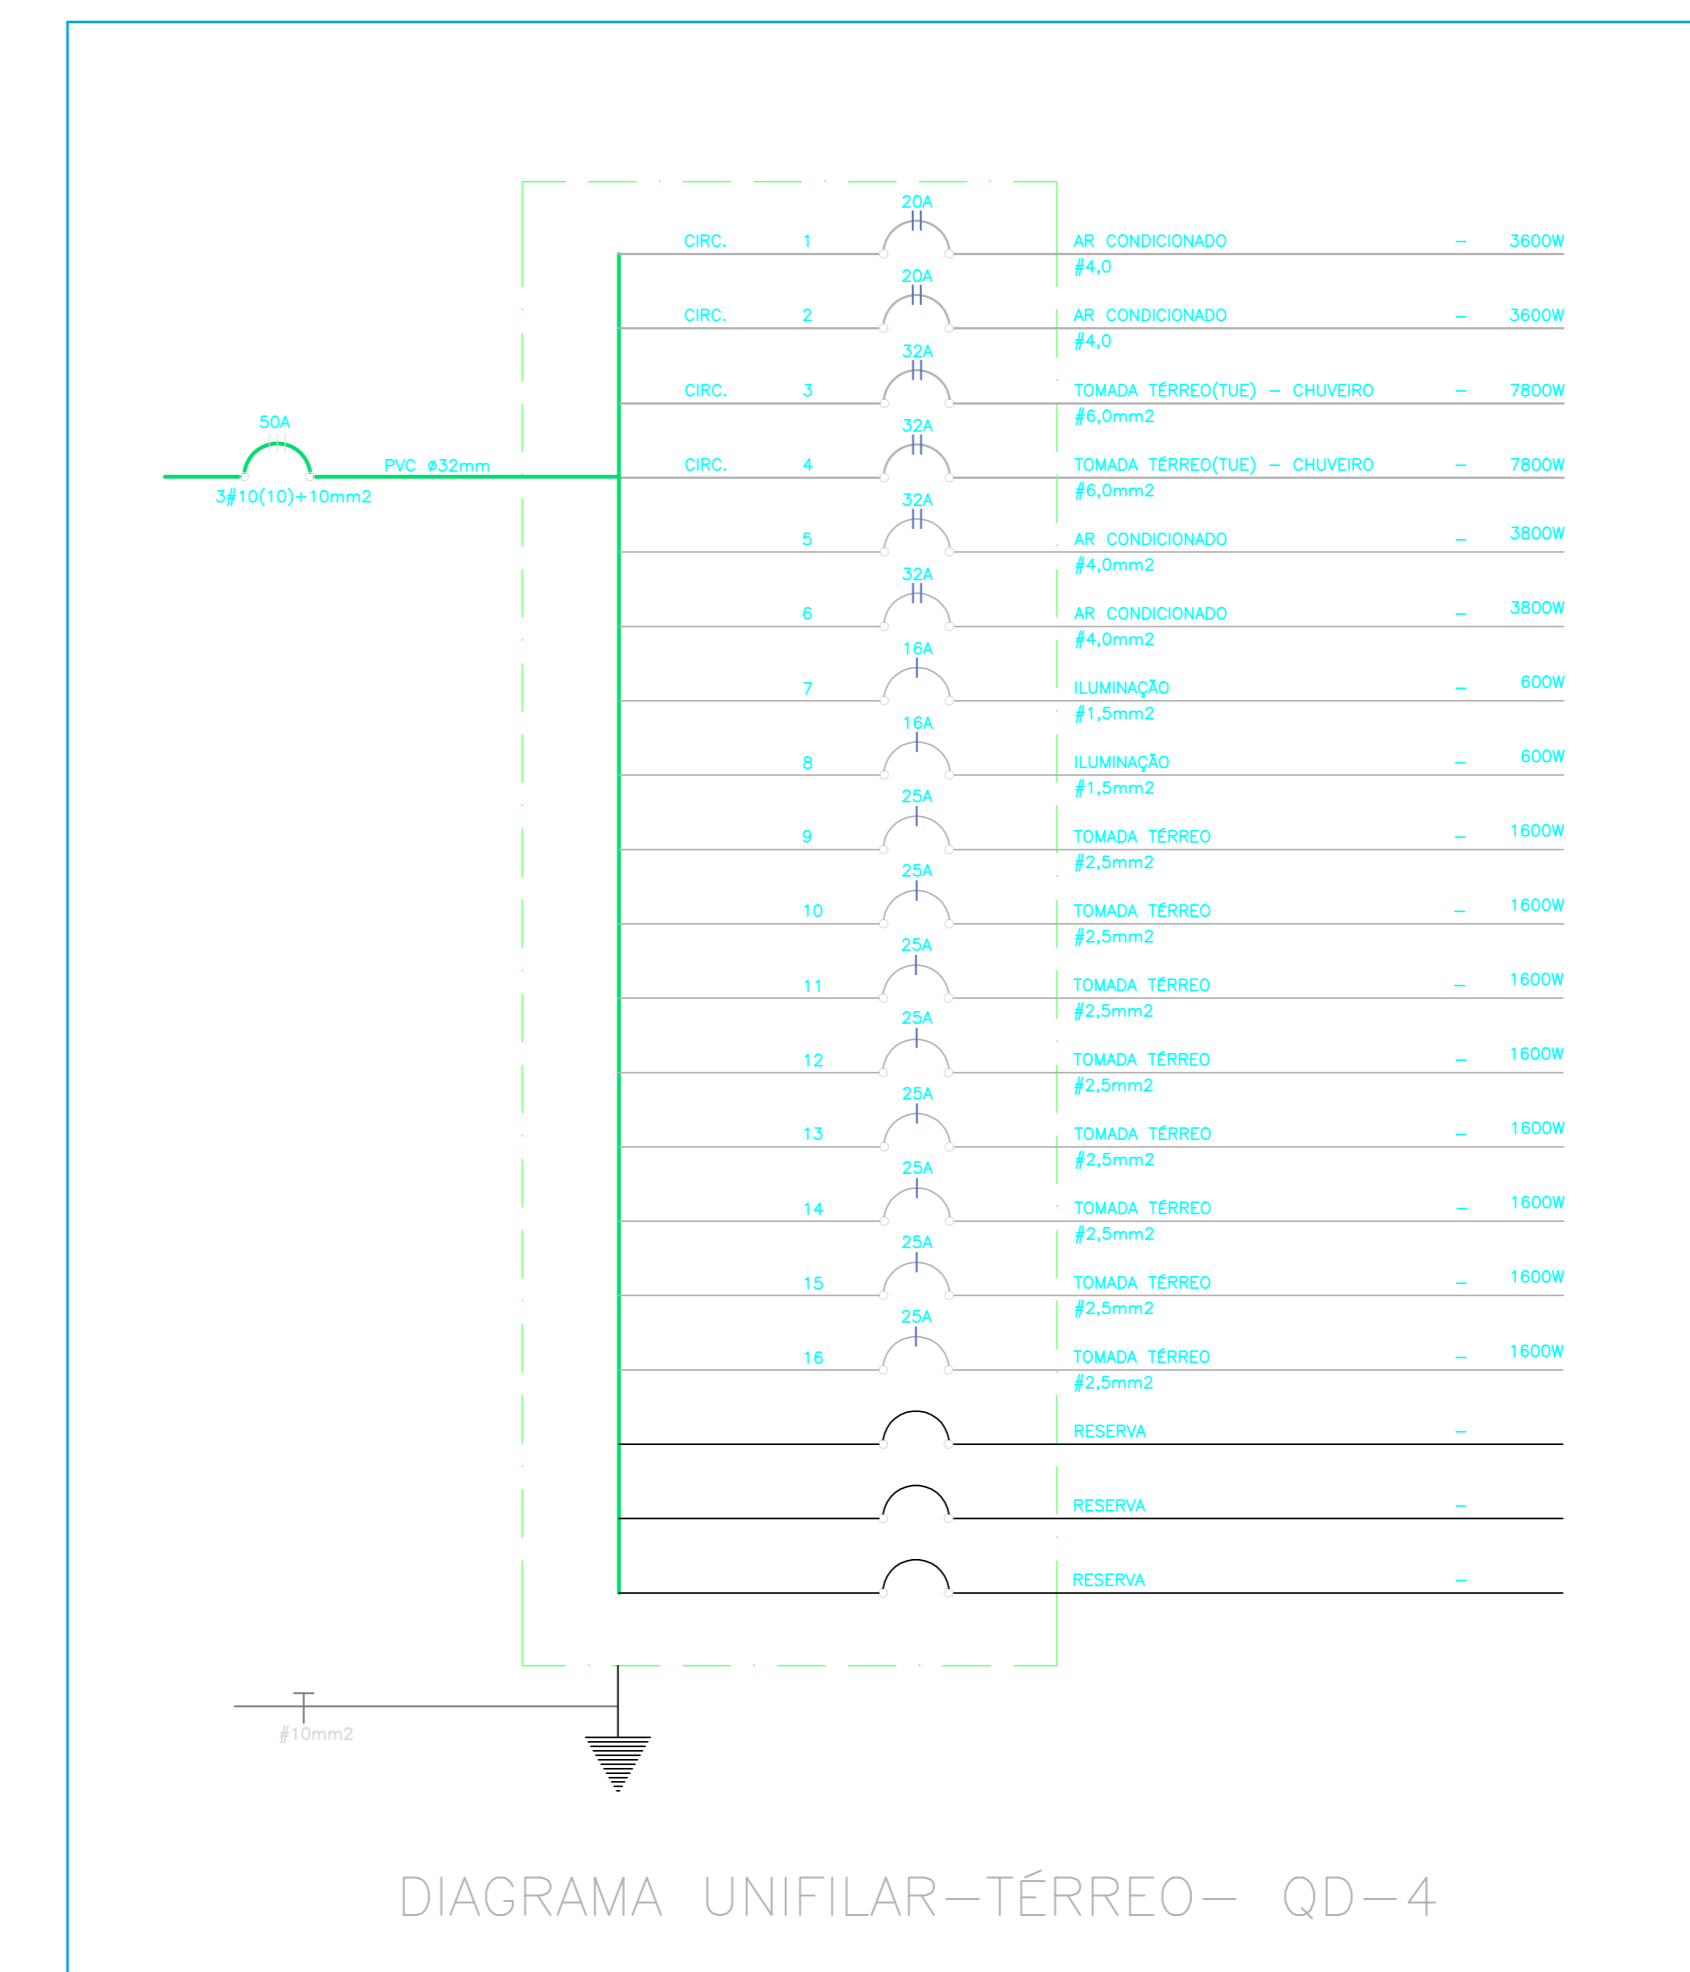


PLANTA TÉRREO
 ESCALA 1:50
 ÁREA TOTAL 694,19m²
 PE - DIREITO EM TODOS OS AMBIENTES 2,80 m

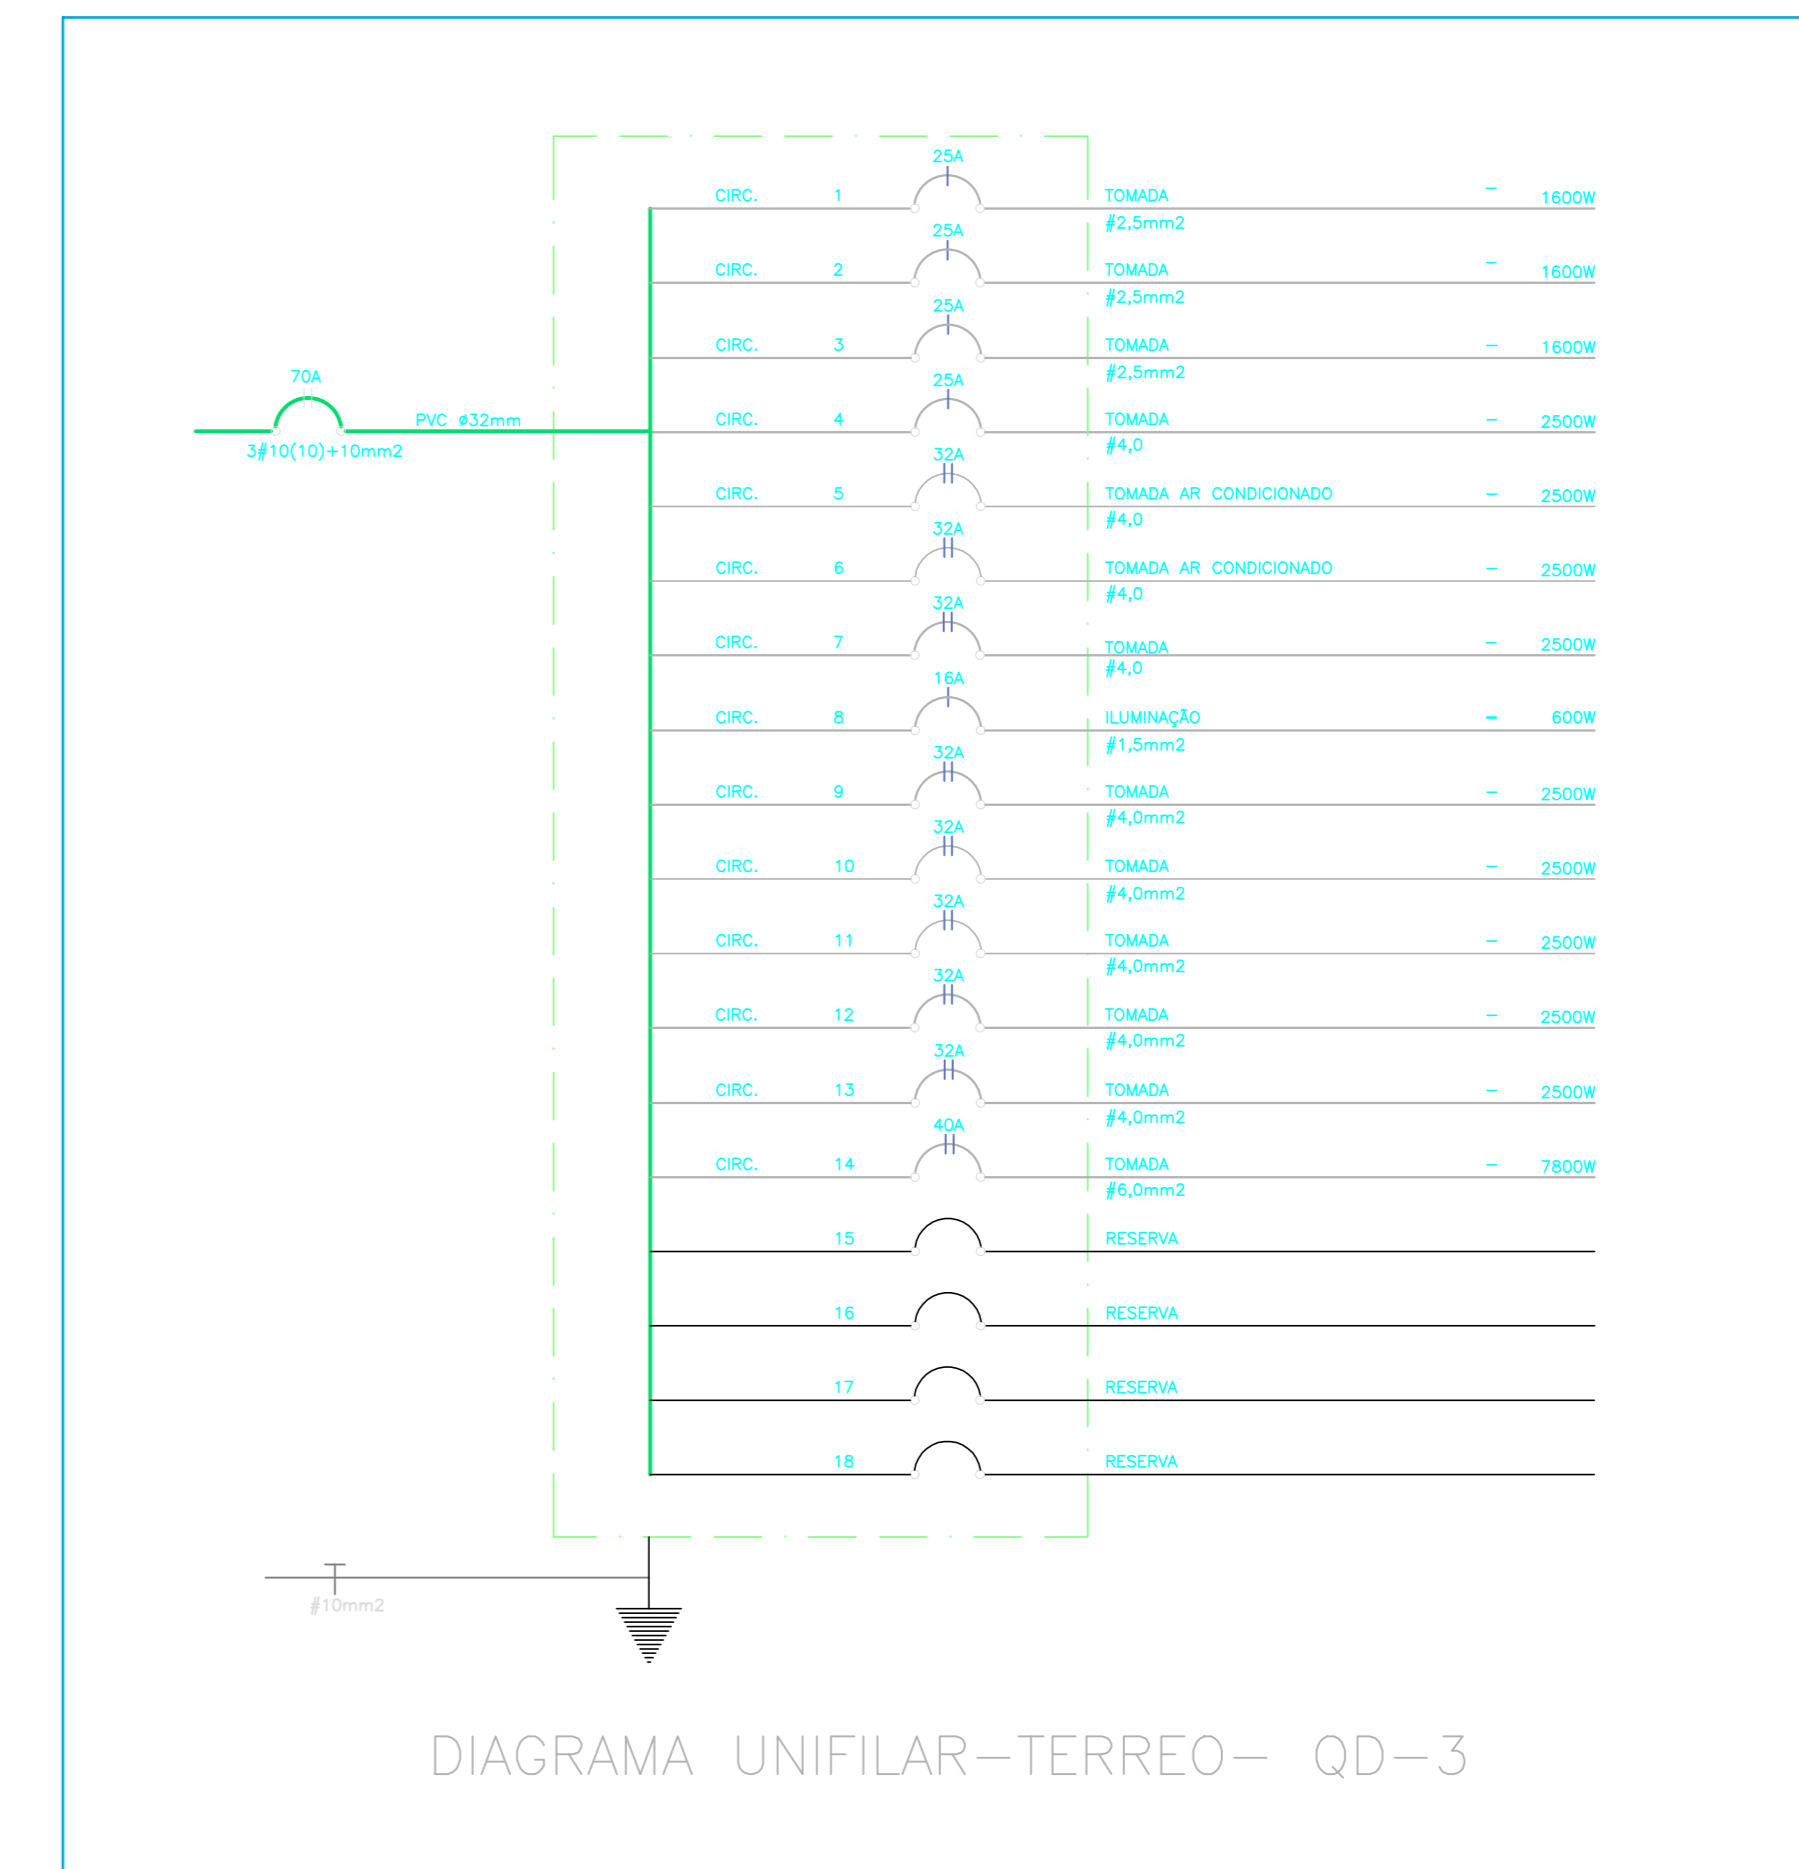

- ### SIMBOLOGIA
- TOMADA h=0,3m
 - TOMADA h=1,2m
 - TOMADA h=2,5m
 - TOMADA h=2,5m/220v
 - INTERRUPTOR
 - INTERRUPTOR PARALELO
 - QUADRO DISJUNTOR
 - LAMPADA
 - ARANDELA
 - TOMADA TELEFONICA
 - TUBULAÇÃO PRINCIPAL
 - TUBULAÇÃO SECUNDÁRIA
 - TUBULAÇÃO TELEFÔNICA

NOTA:

Reformado **REFORMA DE UNIDADE DE ATENÇÃO ESPECIALIZADA EM SAÚDE - LAR ANJO DA GUARDA**

Referente **PROJETO ELÉTRICO**

ENG. CIVIL **DAYWISON RAFAEL KESSLER**
 Responsável Técnico

CREA/PR: PR-126491/D
 ENG. CIVIL DAYWISON RAFAEL KESSLER

CNPJ: 76.610.680/0001-62
 Pequeno COTOLENGO DO PARANÁ

INDICADA **abr/2024** Data

Revisão **-**

Planilha **01/01**